Пн

З С

ПД
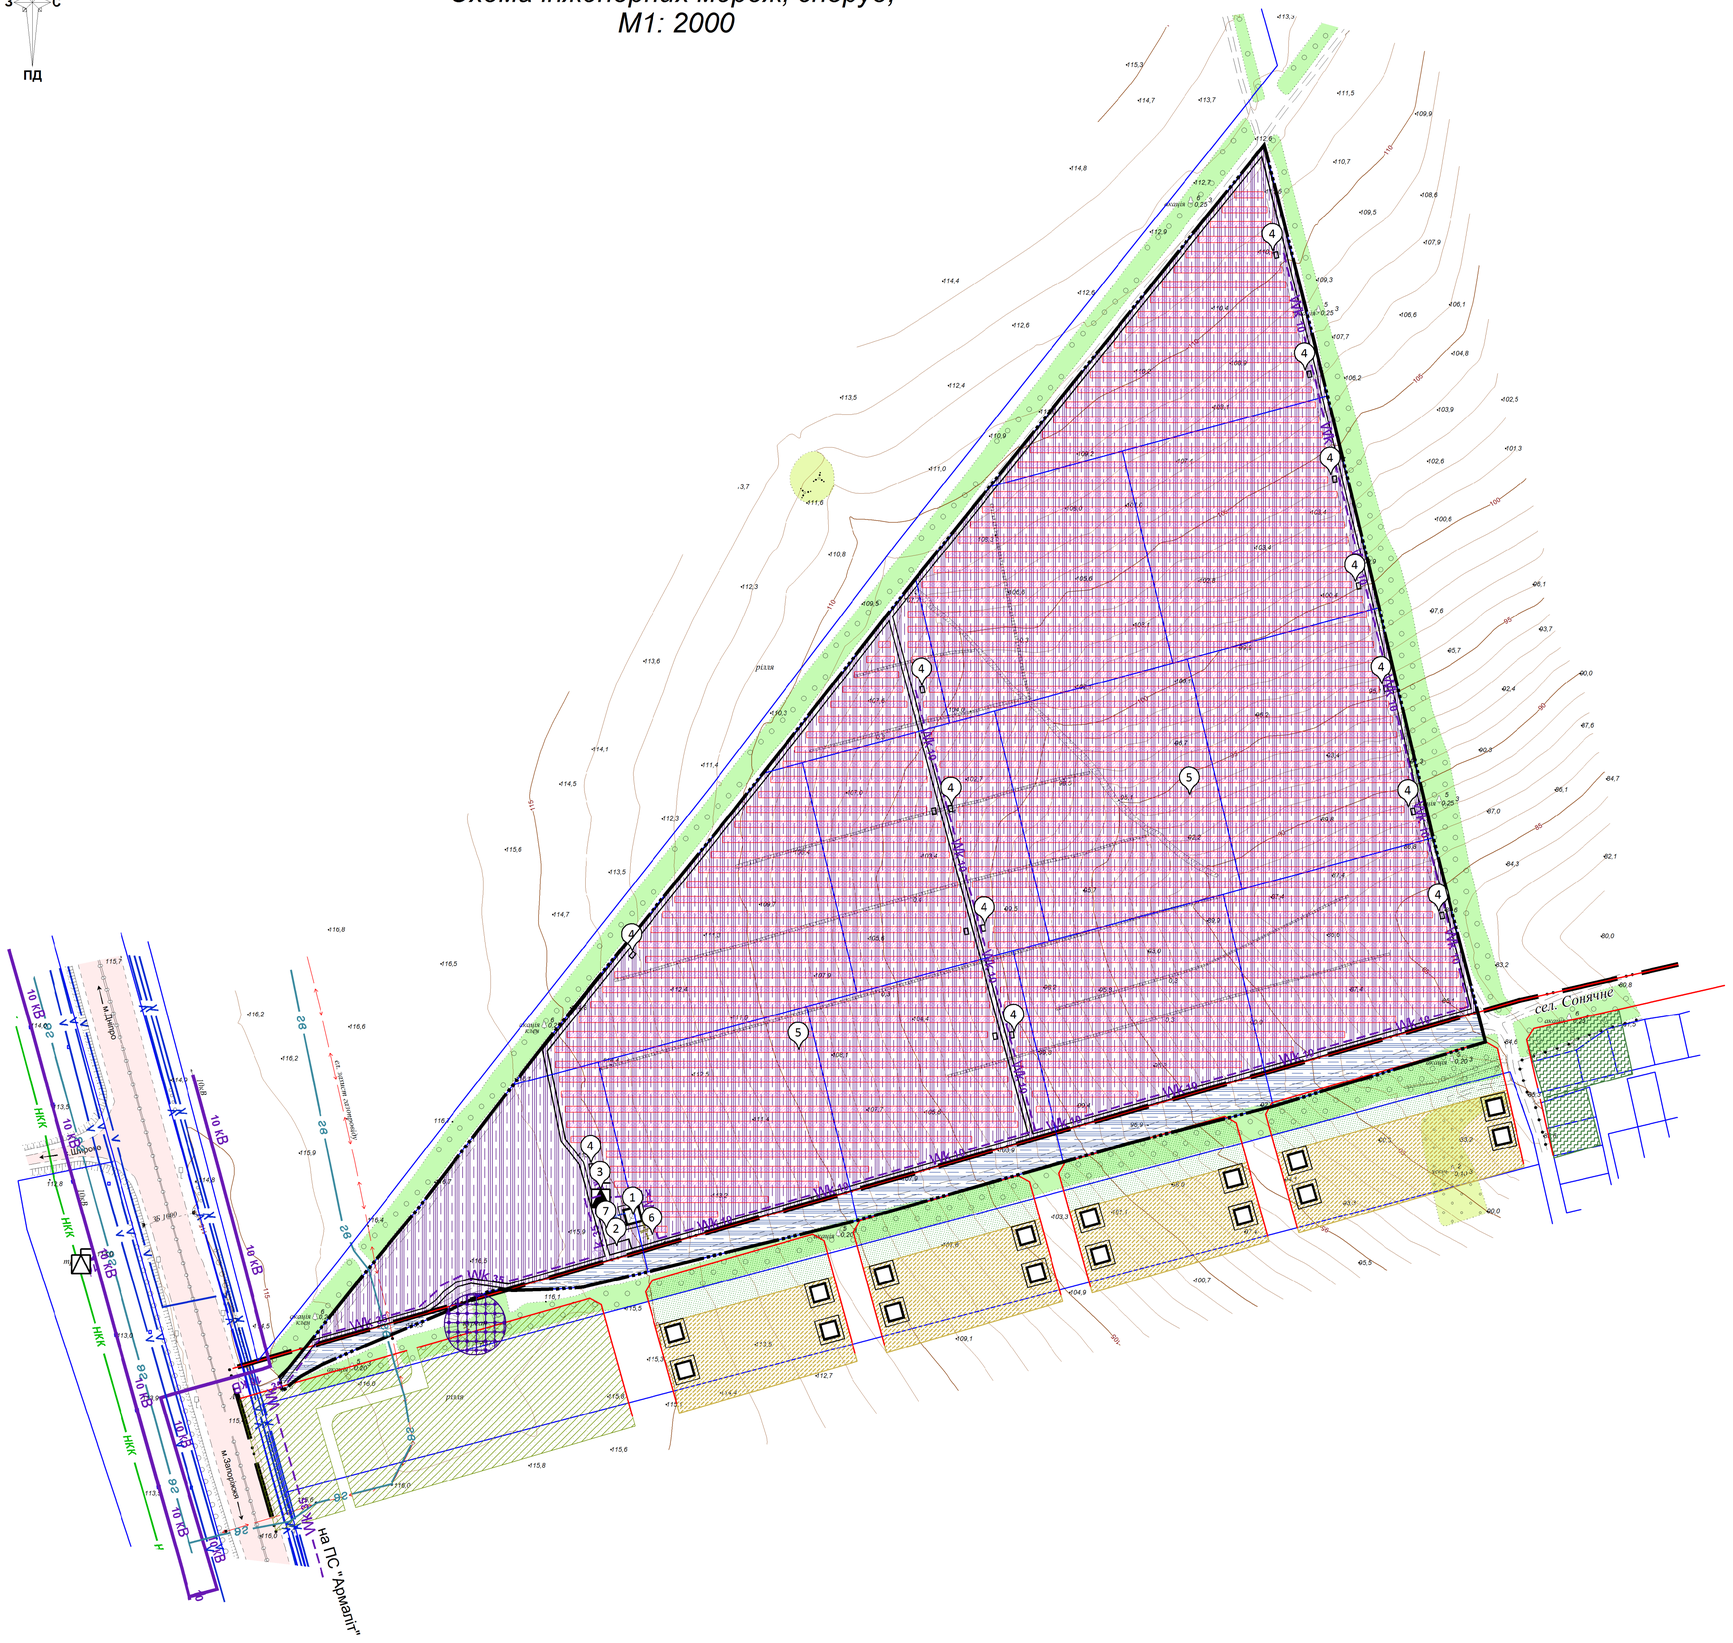
# *Схема інженерних мереж, споруд, М1: 2000*