
Пн

ПД

Проектний план.
Схема прогнозованих планувальних обмежень.
Схема організації руху транспорту і пішоходів,
креслення поперечних профілів вулиць
М1:500

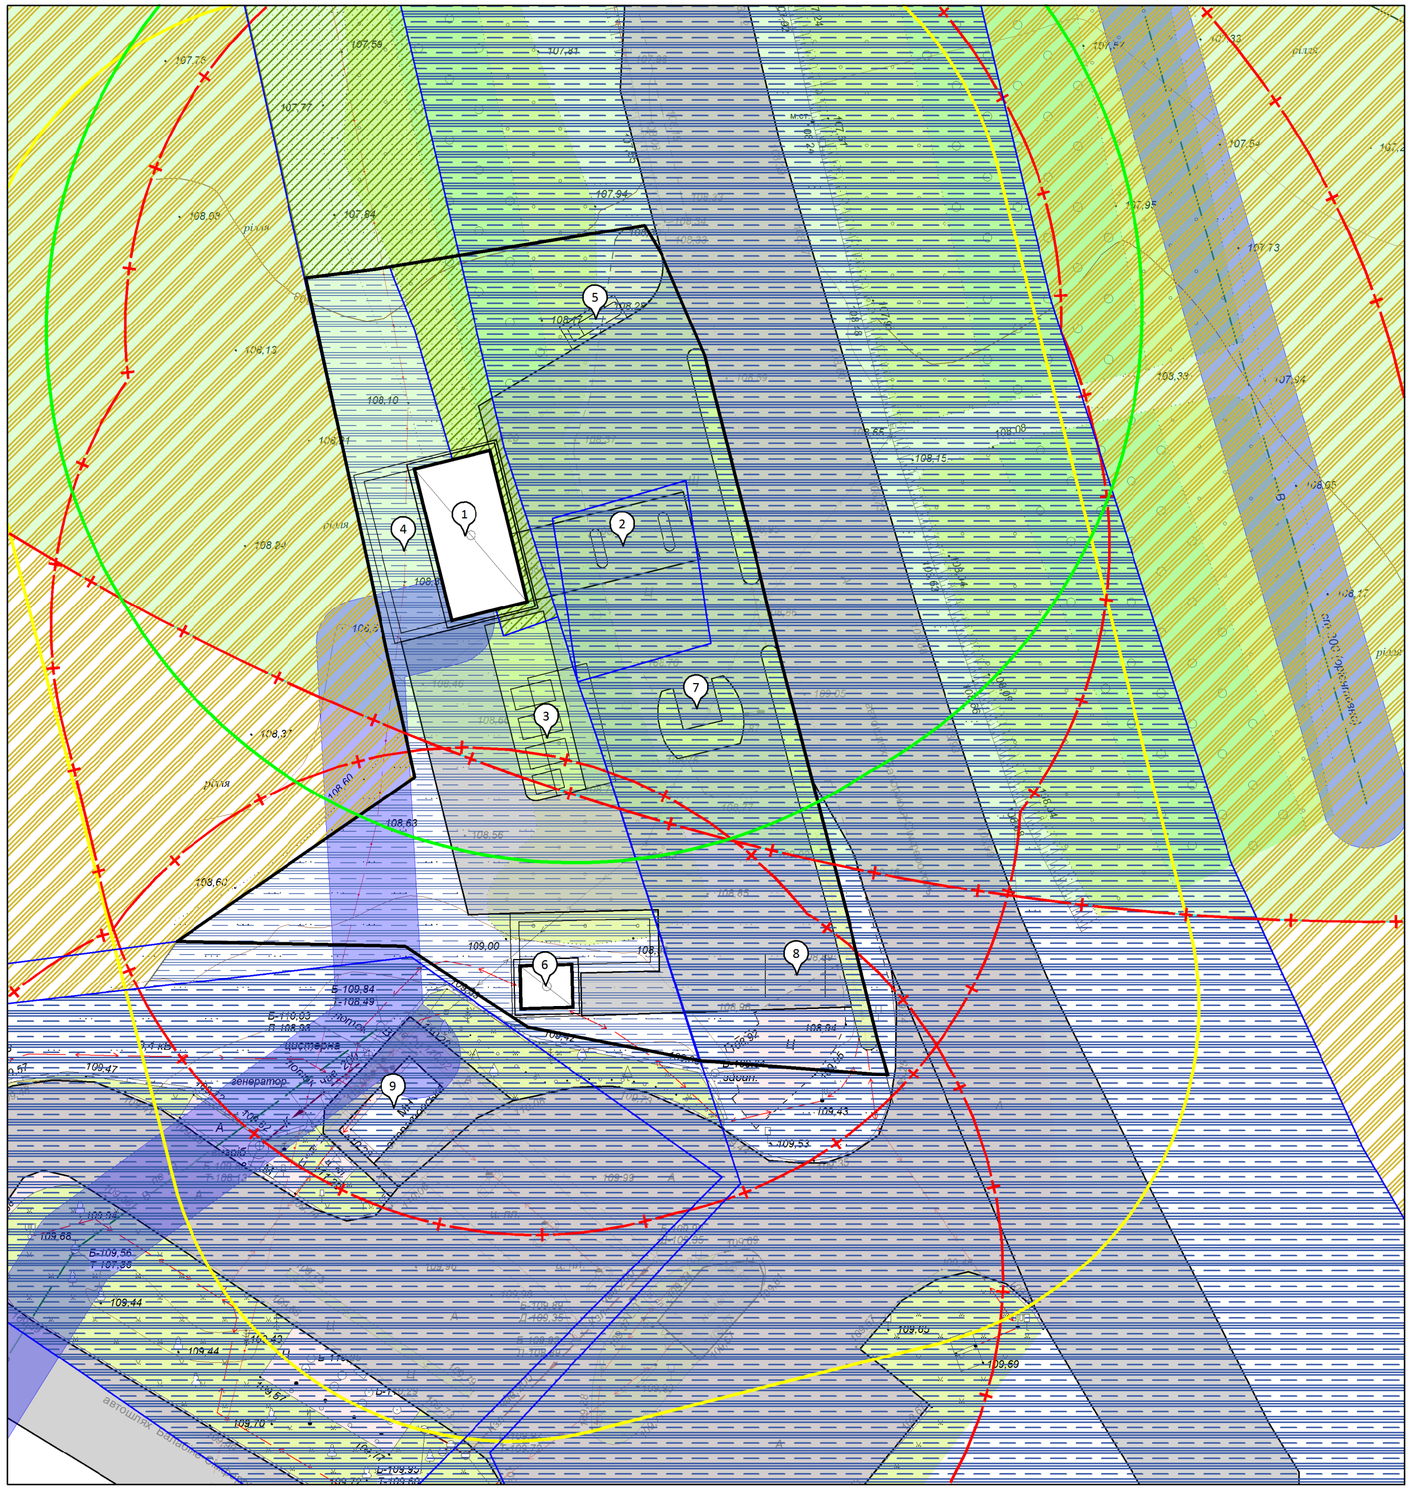

Умовні позначення

Існуючі	Проект	Найменування
		Територія проектування
		Об'єкти державного земельного кадастру
		Територія сільськогосподарського призначення
		Територія житлової садибної забудови
		Територія транспортної інфраструктури
		Територія громадської забудови
		Територія зелених насаджень спецпризначення
		Виробнича будівля (споруда)
		Санітарно – захисна зона від БП АЗС до житлових і громад. будівель -50 м. ДСП 173-96* «Державні санітарні правила планування і забудови населених пунктів» п. 5.32
		Відстань від мережі господарсько-питного водопроводу до фундаментів будівель та споруд - 5 м. ДБН Б.2.2-12:2019 «Планування та забудова територій» додаток Ж.3
		Протипожежні відстані від споруд АЗС (з середніми підземними резервуарами) до житлових і громадських будівель - 40 м ДБН Б.2.2-12:2019 «Планування та забудова територій» розділ 15
		Протипожежні відстані від технологічного обладнання СВГ до житлових і громадських будівель - 60 м. ДБН Б.2.2-12:2019 «Планування та забудова територій» розділ 15
		СЗЗ зона кладовища 300 м.

Експлікація будівель та споруд

№ п/п	Найменування	Примітки
1	Операторська	проект.
2	Навіс із ТРК	проект.
3	Резервуарний парк (бензин, ДП)	проект.
4	Мийка автомобілей (1 пост)	проект.
5	Резервуар ємн. 10 м3	проект.
6	Приміщення шиномонтажу	проект.
7	ЕЗС на 2 місця	проект.
8	Септик	проект.
9	АЗС Укрнафта	існ.

Змін.	Кільк.	Арк.	№док.	Підп.	Дата	478/08,11,2019			
						Детальний план окремої території для розміщення автозаправної станції на земельній ділянці розташованої на території Балабинської селищної ради Запорізького району Запорізької області за межами населеного пункту, у здовж траси М-18 Харків-Сімферополь-Алушта-Ялта.			
						Замовник: Запорізька районна державна адміністрація Запорізької області	Стадія	Аркуш	Аркушів
							ДПТ	3/2	6
ГАП		Прудка							
Перевірив									
Розробив		Прудка				Проектний план. Схема прогнозованих планувальних обмежень. Схема організації руху транспорту і пішоходів, креслення поперечних профілів вулиць М1:500	ФОП Прудка І.А.		

Формат 594 х 420