


**ССхема інженерної підготовки території та вертикального планування  
М 1:2000**

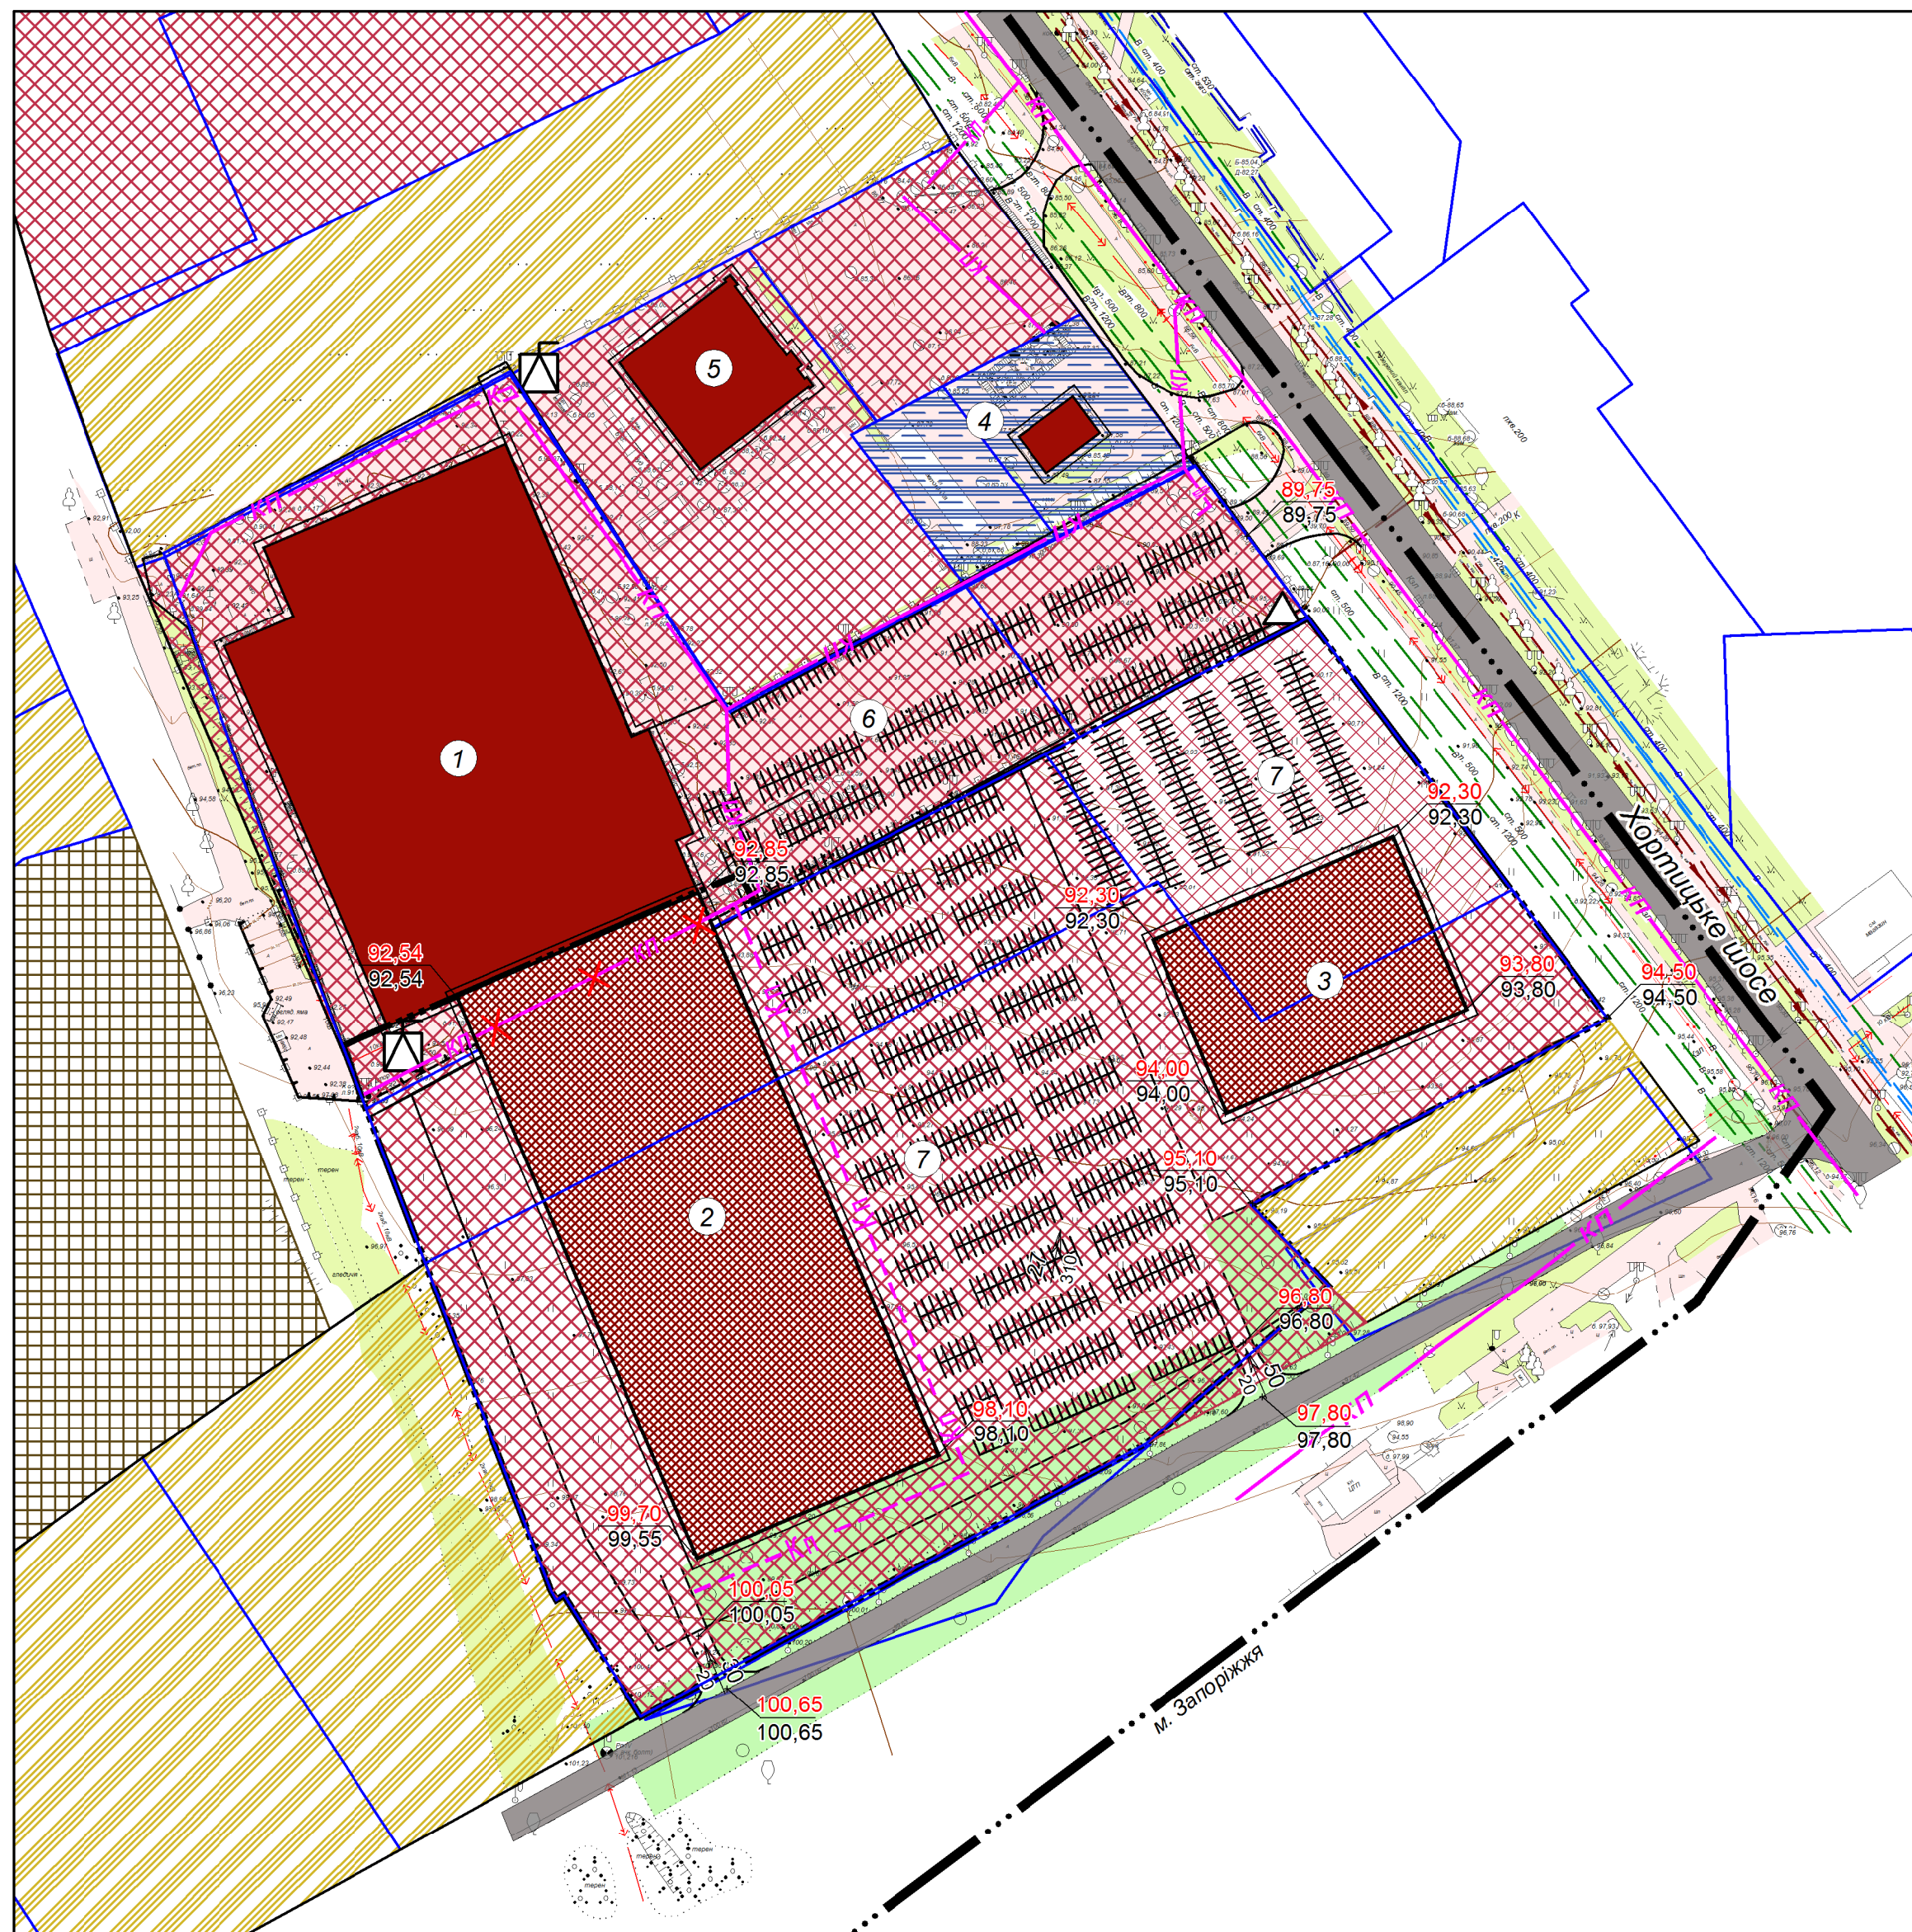

**Умовні позначення**

Існуючі	Проект	Найменування
—	—	Межа населеного пункту м. Запоріжжя
	—	Межа території, що проектується
		Об'єкти державного земельного кадастру
		Громадська будівля
		Територія громадської забудови
		Територія транспортної інфраструктури
		Територія сільськогосподарського призначення
		Територія комунальних об'єктів
		Комплектна трансформаторна підстанція (КТП)
		Газорозподільний пункт (ГРП, ШРП)
		Вулиці та дороги
		Самопливна канал. мережа відведення поверх. стічних вод
		Самопливна канал. мережа відведення поверх. стічних вод (підлягає винесенню)
		Проектна відмітка. Натурна відмітка
		Напрямок ухилу в проміле. Відстань в метрах

№ п/п	Найменування	Примітки
1	Гіпермаркет "Нова лінія"	існ.
2	Торгівельний комплекс з реалізації товарів народн. споживання	проект
3	Багатофункціональний торг. комплекс	проект
4	АЗС СЗЗ 50 м.	існ.
5	Фітнес центр	існ.
6	Автостоянка	існ.
7	Автостоянка	проект

						04/2019			
						Детальний план території з метою будівництва та функціонування торговельного комплексу з реалізації товарів народного споживання розташований на території Долинської сільської ради Запорізького району Запорізької області, за межами населеного пункту			
Змін.	Кільк.	Арк.	№ док.	Підп.	Дата	Стадія	Аркуш	Аркушів	
						ДПТ	6	7	
ГАП	Прудка					Замовник: Запорізька районна державна адміністрація, ТОВ "Епіцентр К"	ФОП Прудка І.А.		
Перевірив						Схема інженерної підготовки території та вертикального планування М 1:2000			
Розробив	Прудка								