


Схема організації руху транспорту і пішоходів М 1:2000

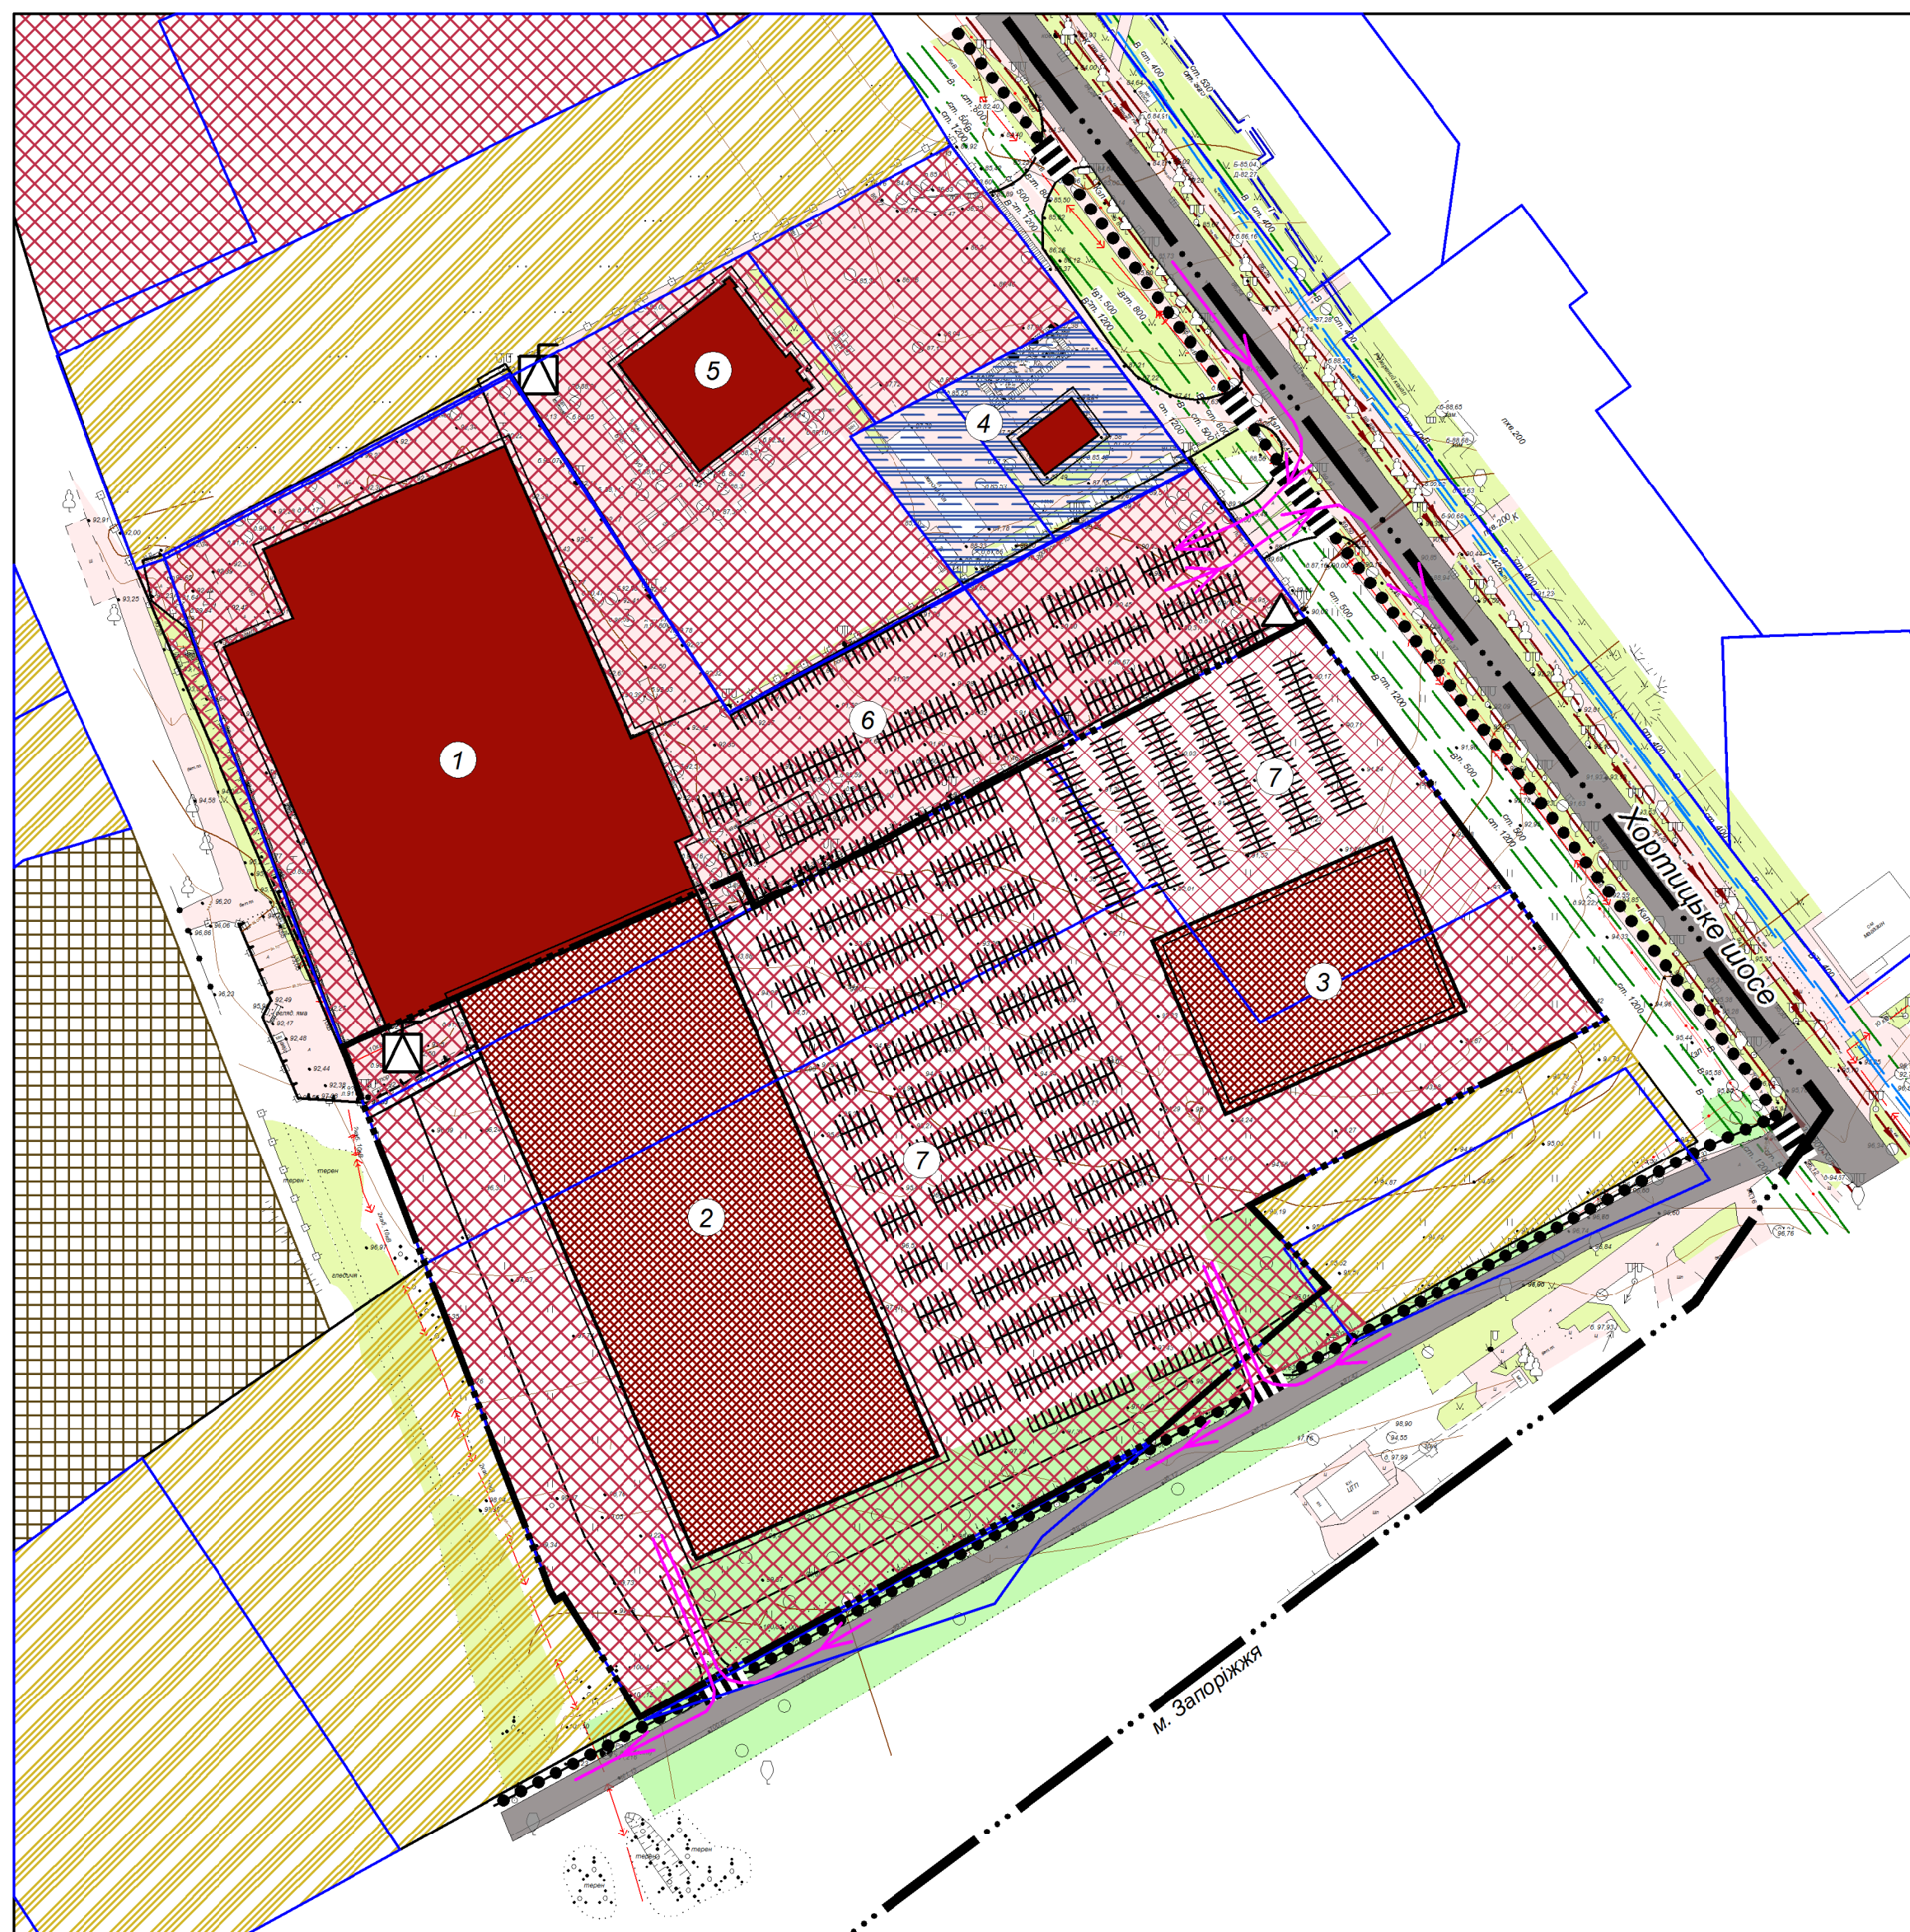

Умовні позначення

Існуючі	Проект	Найменування
—	—	Межа населеного пункту м. Запоріжжя
	—	Межа території, що проектується
		Об'єкти державного земельного кадастру
		Громадська будівля
		Територія громадської забудови
		Територія транспортної інфраструктури
		Територія сільськогосподарського призначення
		Територія комунальних об'єктів
		Комплектна трансформаторна підстанція (КТП)
		Газорозподільний пункт (ГРП, ШРП)
		Наземний пішохідний перехід
		Основний шлях руху пішоходів
		Вулиці та дороги
		Напрямок руху транспорту

№ п/п	Найменування	Примітки
1	Гіпермаркет "Нова лінія"	існ.
2	Торгівельний комплекс з реалізації товарів народн. споживання	проект
3	Багатофункціональний торг. комплекс	проект
4	АЗС СЗЗ 50 м.	існ.
5	Фітнес центр	існ.
6	Автостоянка	існ.
7	Автостоянка	проект

						04/2019		
						Детальний план території з метою будівництва та функціонування торгівельного комплексу з реалізації товарів народного споживання розташованний на території Долинської сільської ради Запорізького району Запорізької області, за межами населеного пункту		
Змін.	Кільк.	Арк.	№ док.	Підп.	Дата	Стадія	Аркуш	Аркушів
						ДПТ	5	7
Замовник: Запорізька районна державна адміністрація, ТОВ "Епіцентр К"						Схема організації руху транспорту і пішоходів М 1:2000		
ГАП	Прудка							
Перевірив								
Розробив	Прудка							