




Опорний план. План існуючого використання території. Схема існуючих планувальних обмежень М1:2000.

Експлікація будівель і споруд

№ п/п	Найменування	Примітки
1	Господарська будівля.	Існуюча
2	Колишня майстерня з побутовими приміщеннями.	Існуюча

Умовні позначення:

- межа земельної ділянки, що розглядається (кадастровий номер 2322188400:02:002:0864, згідно матеріалів публічної кадастрової карти України);
- охоронна зона ЛЕП 10 кВ, 0,4 кВ (10 м в обидві сторони);
- існуючий паркан;
- ґрунтова дорога.

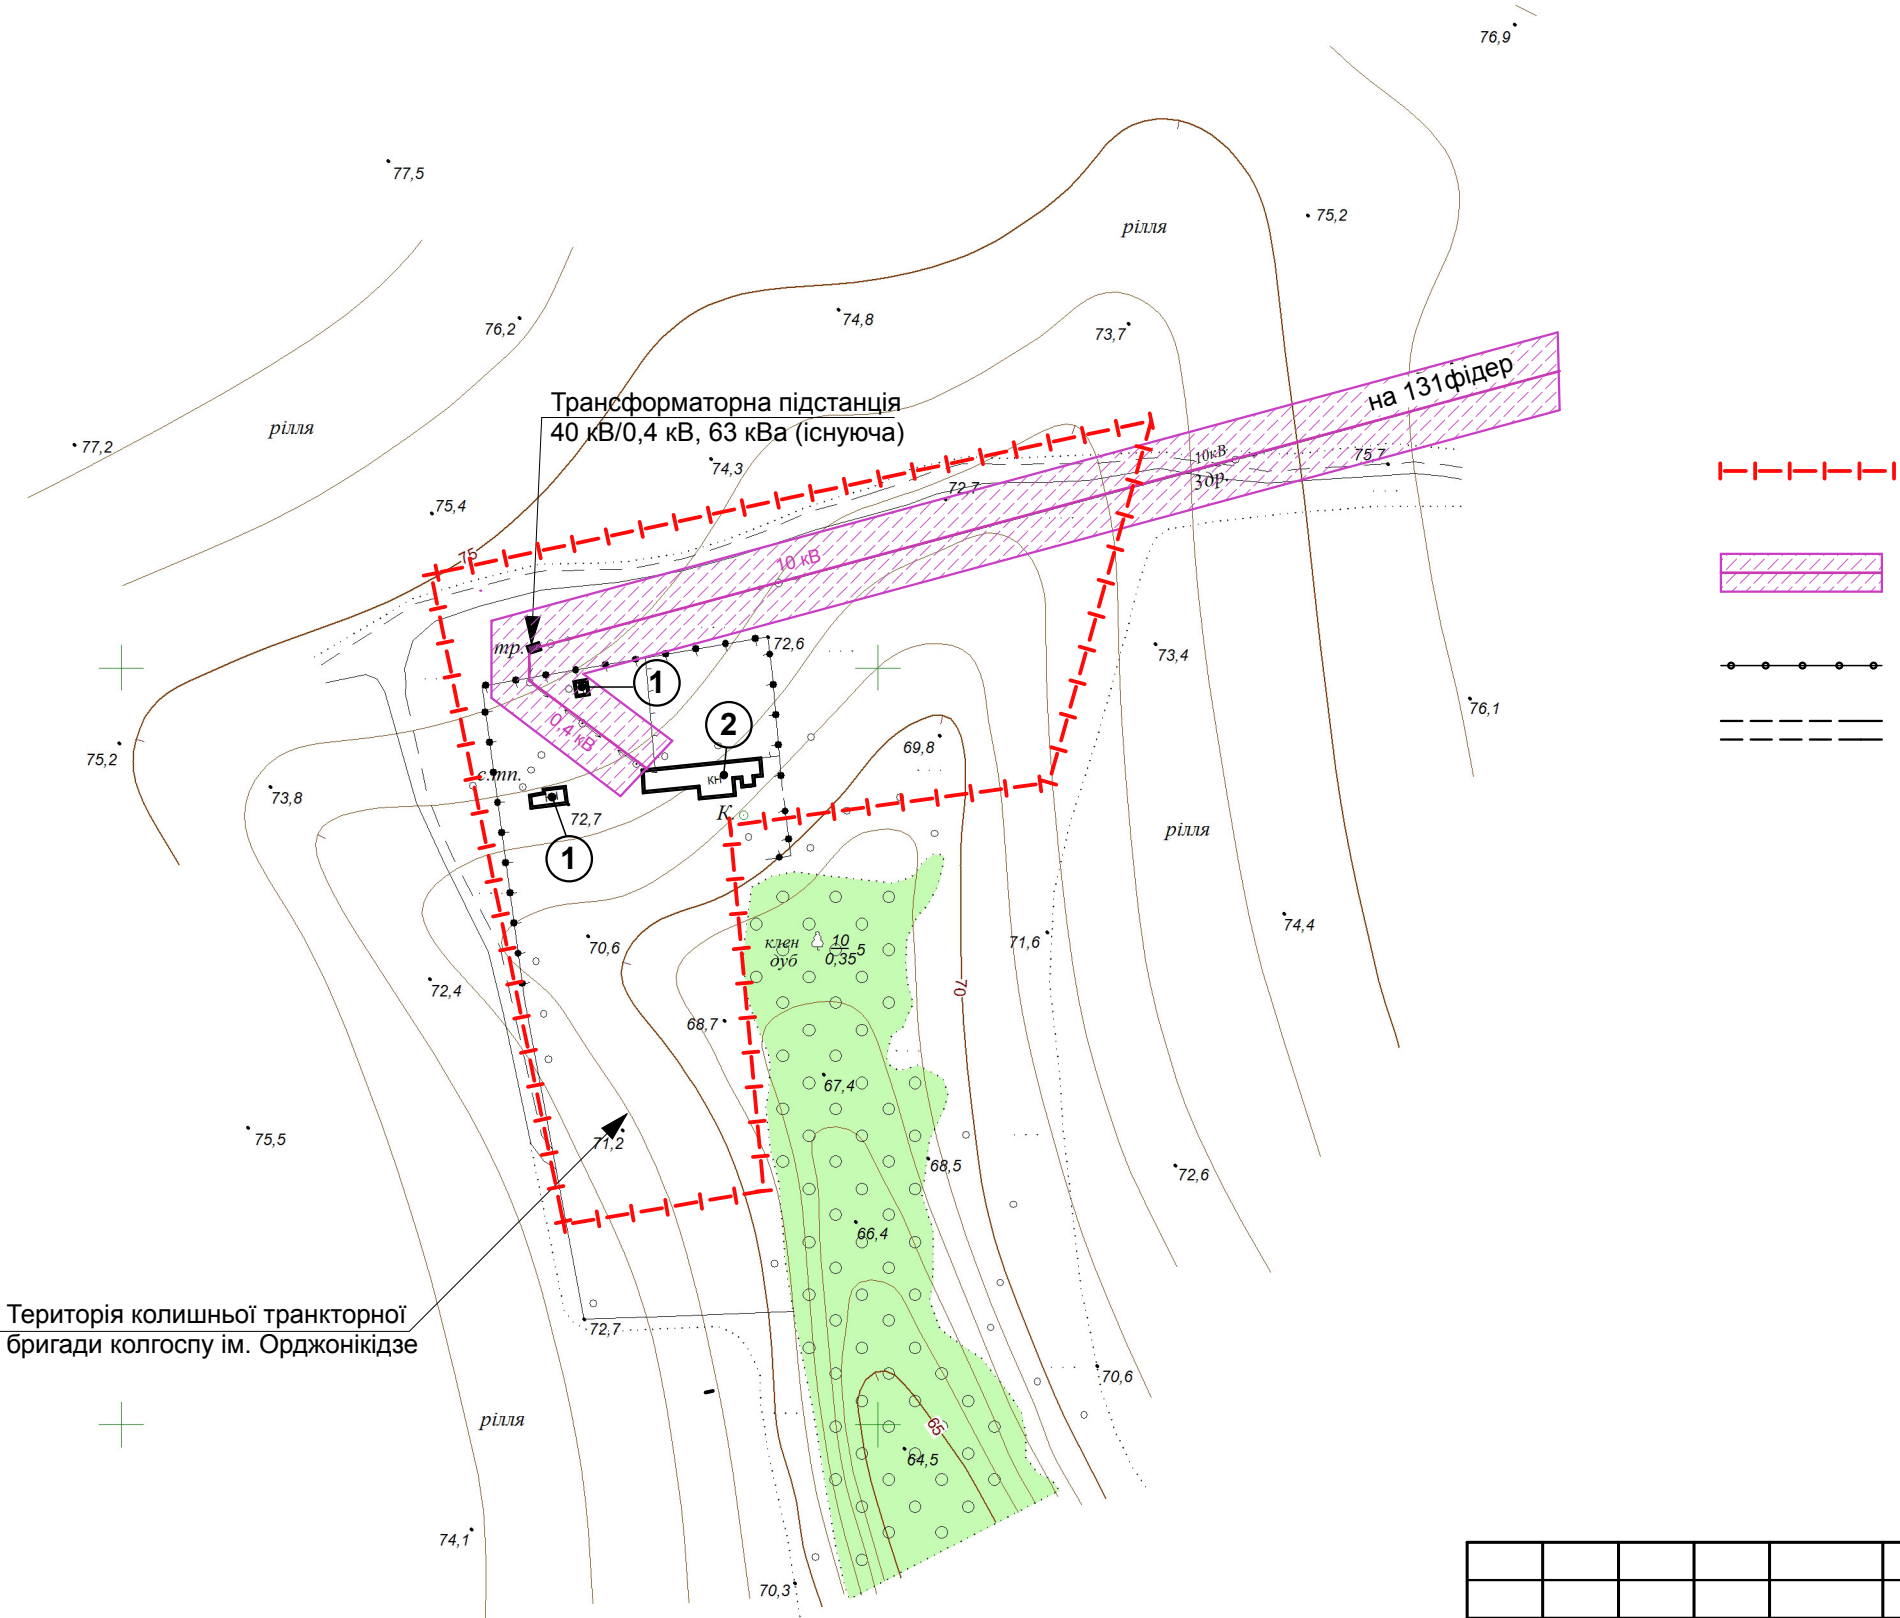

Територія колишньої транкторної бригади колгоспу ім. Орджонікідзе

						ДП_ЗР_1/2016 - ДПТ		
						Детальний план окремої території для ведення особистого селянського господарства на земельній ділянці, розташований на території Розумівської сільської ради Запорізького району Запорізької області за межами населеного пункту, за поштовою адресою: с.Нижня Хортиця, вул. Радянська, 1-є.		
Змін.	Кільк.	Аркуш	Недок	Підпис	Дата		Стадія	Аркуш
Директор		Федченко					ДПТ	3
ГАП		Голощанов						6
ГІП		Сосюра						
Головний економіст		Зарецький				Опорний план. План існуючого використання території. Схема існуючих планувальних обмежень М1:2000.	ТОВ "Інститут Ефективних Технологій - Сателіт"	
Розробив		Білик						
Спеціаліст ГІС		Лифарь						