

**Умовні позначення**


Існуючі	Проект	Найменування
---	---	Межа населеного пункту
---	---	Межа території, що проектується
□	□	Межі землевідедення
■	■	Територія житлової садибної забудови
■	■	Територія інженерної інфраструктури
■	■	Територія сільськогосподарського призначення
■	■	Житловий будинок
■	■	Виробнича будівля та споруда
■	■	Прозісна частина з твердим покриттям
---	---	Прозід
■	■	Комплектна трансформаторна підстанція (КТП)
■	■	Фотоелектричні панелі
■	■	Радіо ТП
---	---	Маршрут автобусу
---	---	Основний шлях руху пішоходів
---	---	Основний шлях рух транспорту
■	■	Пожежний резервуар
---	---	Охоронна зона
---	---	Санітарно-захисна зона

**Експлікація будівель та споруд**

№ п/п	Найменування	Примітки
1	Сонячні панелі	-
2	ТП контейнерного типу 0,4/35 кВт	-
3	Адміністративно - побутовий комплекс	-
4	Автостоянка	-
5	Тузовник	-
6	Територія житлової забудови села	-
7	Електрична підстанція 35/10 кВ	ОЗ 3 м.
8	КТП 35/10 кВт	ОЗ 3 м.
9	Септик	СЗЗ 5 м.
10	Пожежний резервуар / ємність для води	-

Креслення поперечних профілів вулиць  
М 1:200  
I-I проїзд

**Проектний план.**  
**Схема планувальних обмежень.**  
**Схема організації руху транспорту і пішоходів.**  
**Креслення поперечних профілів вулиць**  
**М 1:2000**

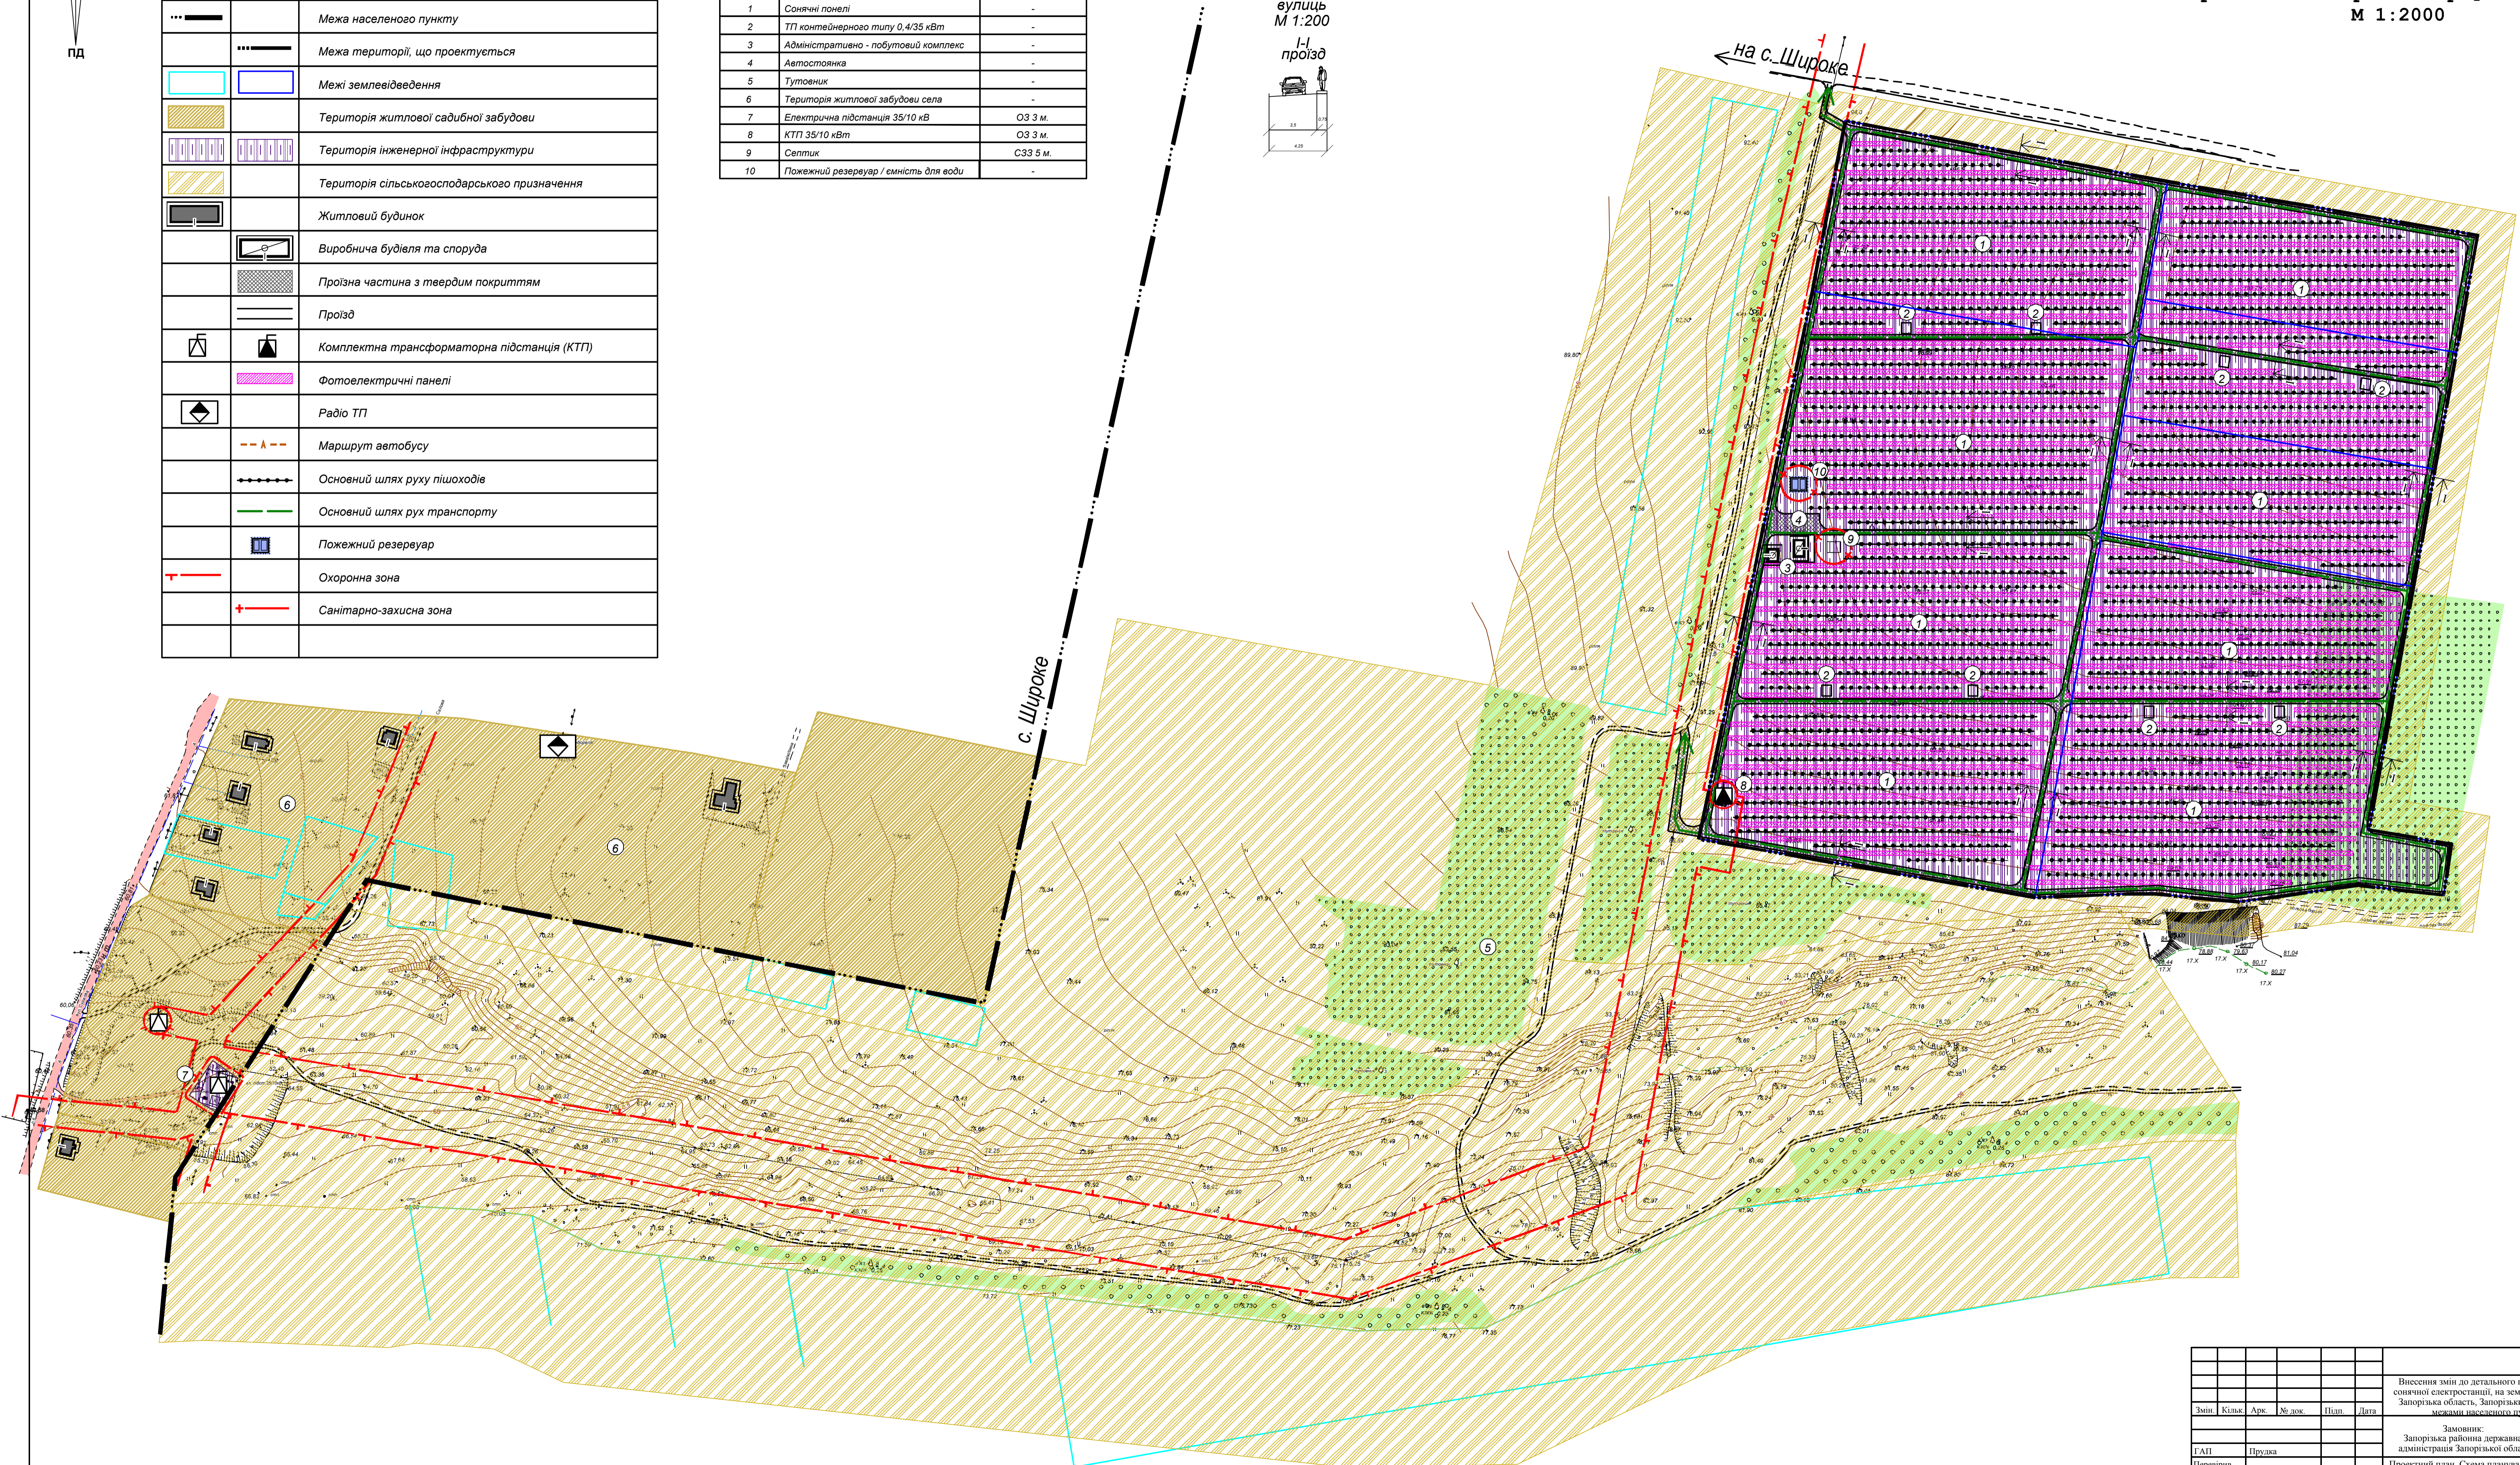

						05/03/2016		
						Внесення змін до детального плану окремої території для розміщення сонячної електростанції, на земельній ділянці, розташованій за адресою: Запорізька область, Запорізький район, Широкопільська сільська рада, за межами населеного пункту с. Широке (координувана)		
						Замовник: Запорізька районна державна адміністрація Запорізької області		
						Стадія Аркуш Аркуші		
						ДПТ 3 5		
						Проектний план. Схема планувальних обмежень. Креслення поперечних профілів вулиць. М 1:2000		
						ФОП Пруда І.А.		