


Опорний план.
План існуючого використання території.
Схема існуючих планувальних обмежень
М 1:2000

на с. Широке → на м. Запоріжжя

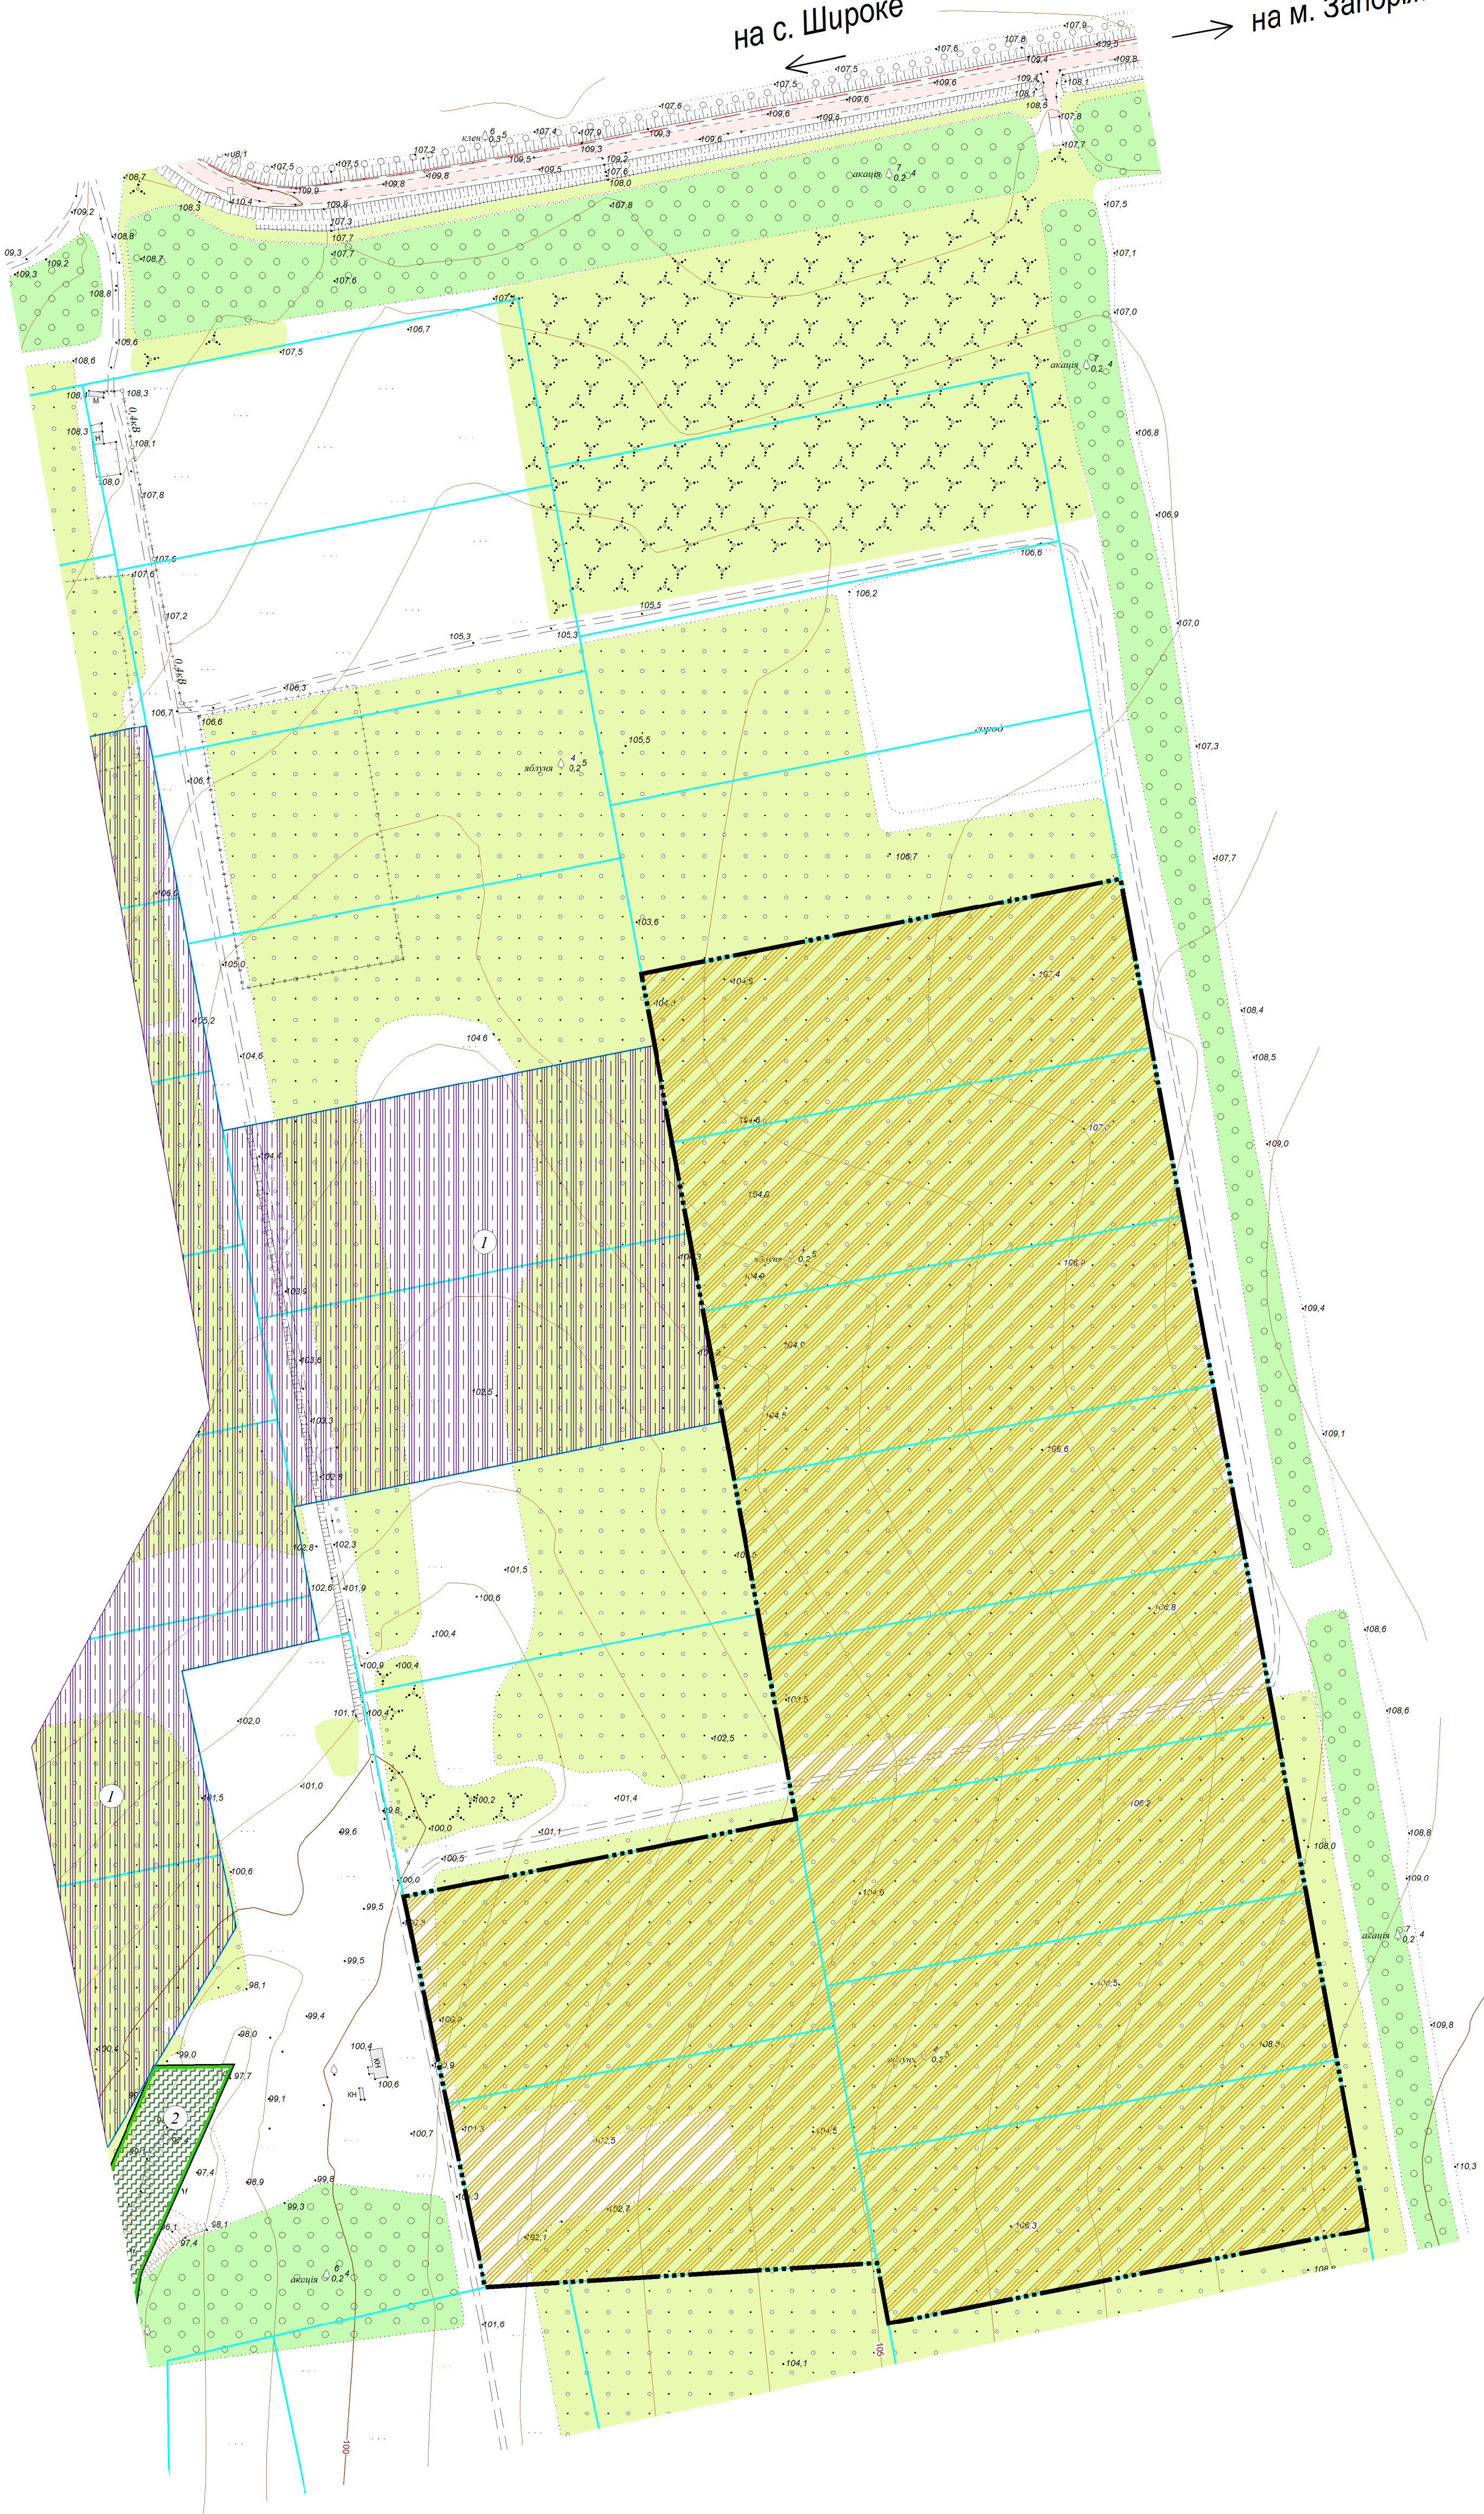

Умовні позначення

Існуючі	Проект	Найменування
	---	Межа території, що проектується
		Межі землевідведення
		Територія інженерної інфраструктури
		Територія сільськогосподарського призначення

Експлікація будівель та споруд

№ п/п	Найменування	Примітки
1	СЕС	існ.
2	Ландшафтний заказник "Балка Ручасівська"	-

						12/2018			
						Детальний план окремої території для розміщення сонячної електростанції, на земельній ділянці, розташованій на території Широкоївської сільської ради (за межами населеного пункту) за кадастровими номерами: 2322188800.03.001.1068, 2322188800.03.001.1070, 2322188800.03.001.1092, 2322188800.03.001.1095, 2322188800.03.001.1062, 2322188800.03.001.1064, 2322188800.03.001.1066, 2322188800.03.001.1055, 2322188800.03.001.1057, 2322188800.03.001.1059			
Змін.	Кільк.	Арк.	№ док.	Підп.	Дата	Замовник:			
						Запорізька районна державна адміністрація Запорізької області	Стадія	Аркуш	Аркушів
ГАП	Прудка						ДПТ	2	5
Перевірів						Опорний план. План існуючого використання території. Схема існуючих планувальних обмежень М 1:2000			ФОП Прудка І.А.
Розробив	Прудка								