


Проектний план.
Схема планувальних обмежень.
Схема організації руху транспорту і пішоходів.
Креслення поперечних профілів вулиць
М 1:2000

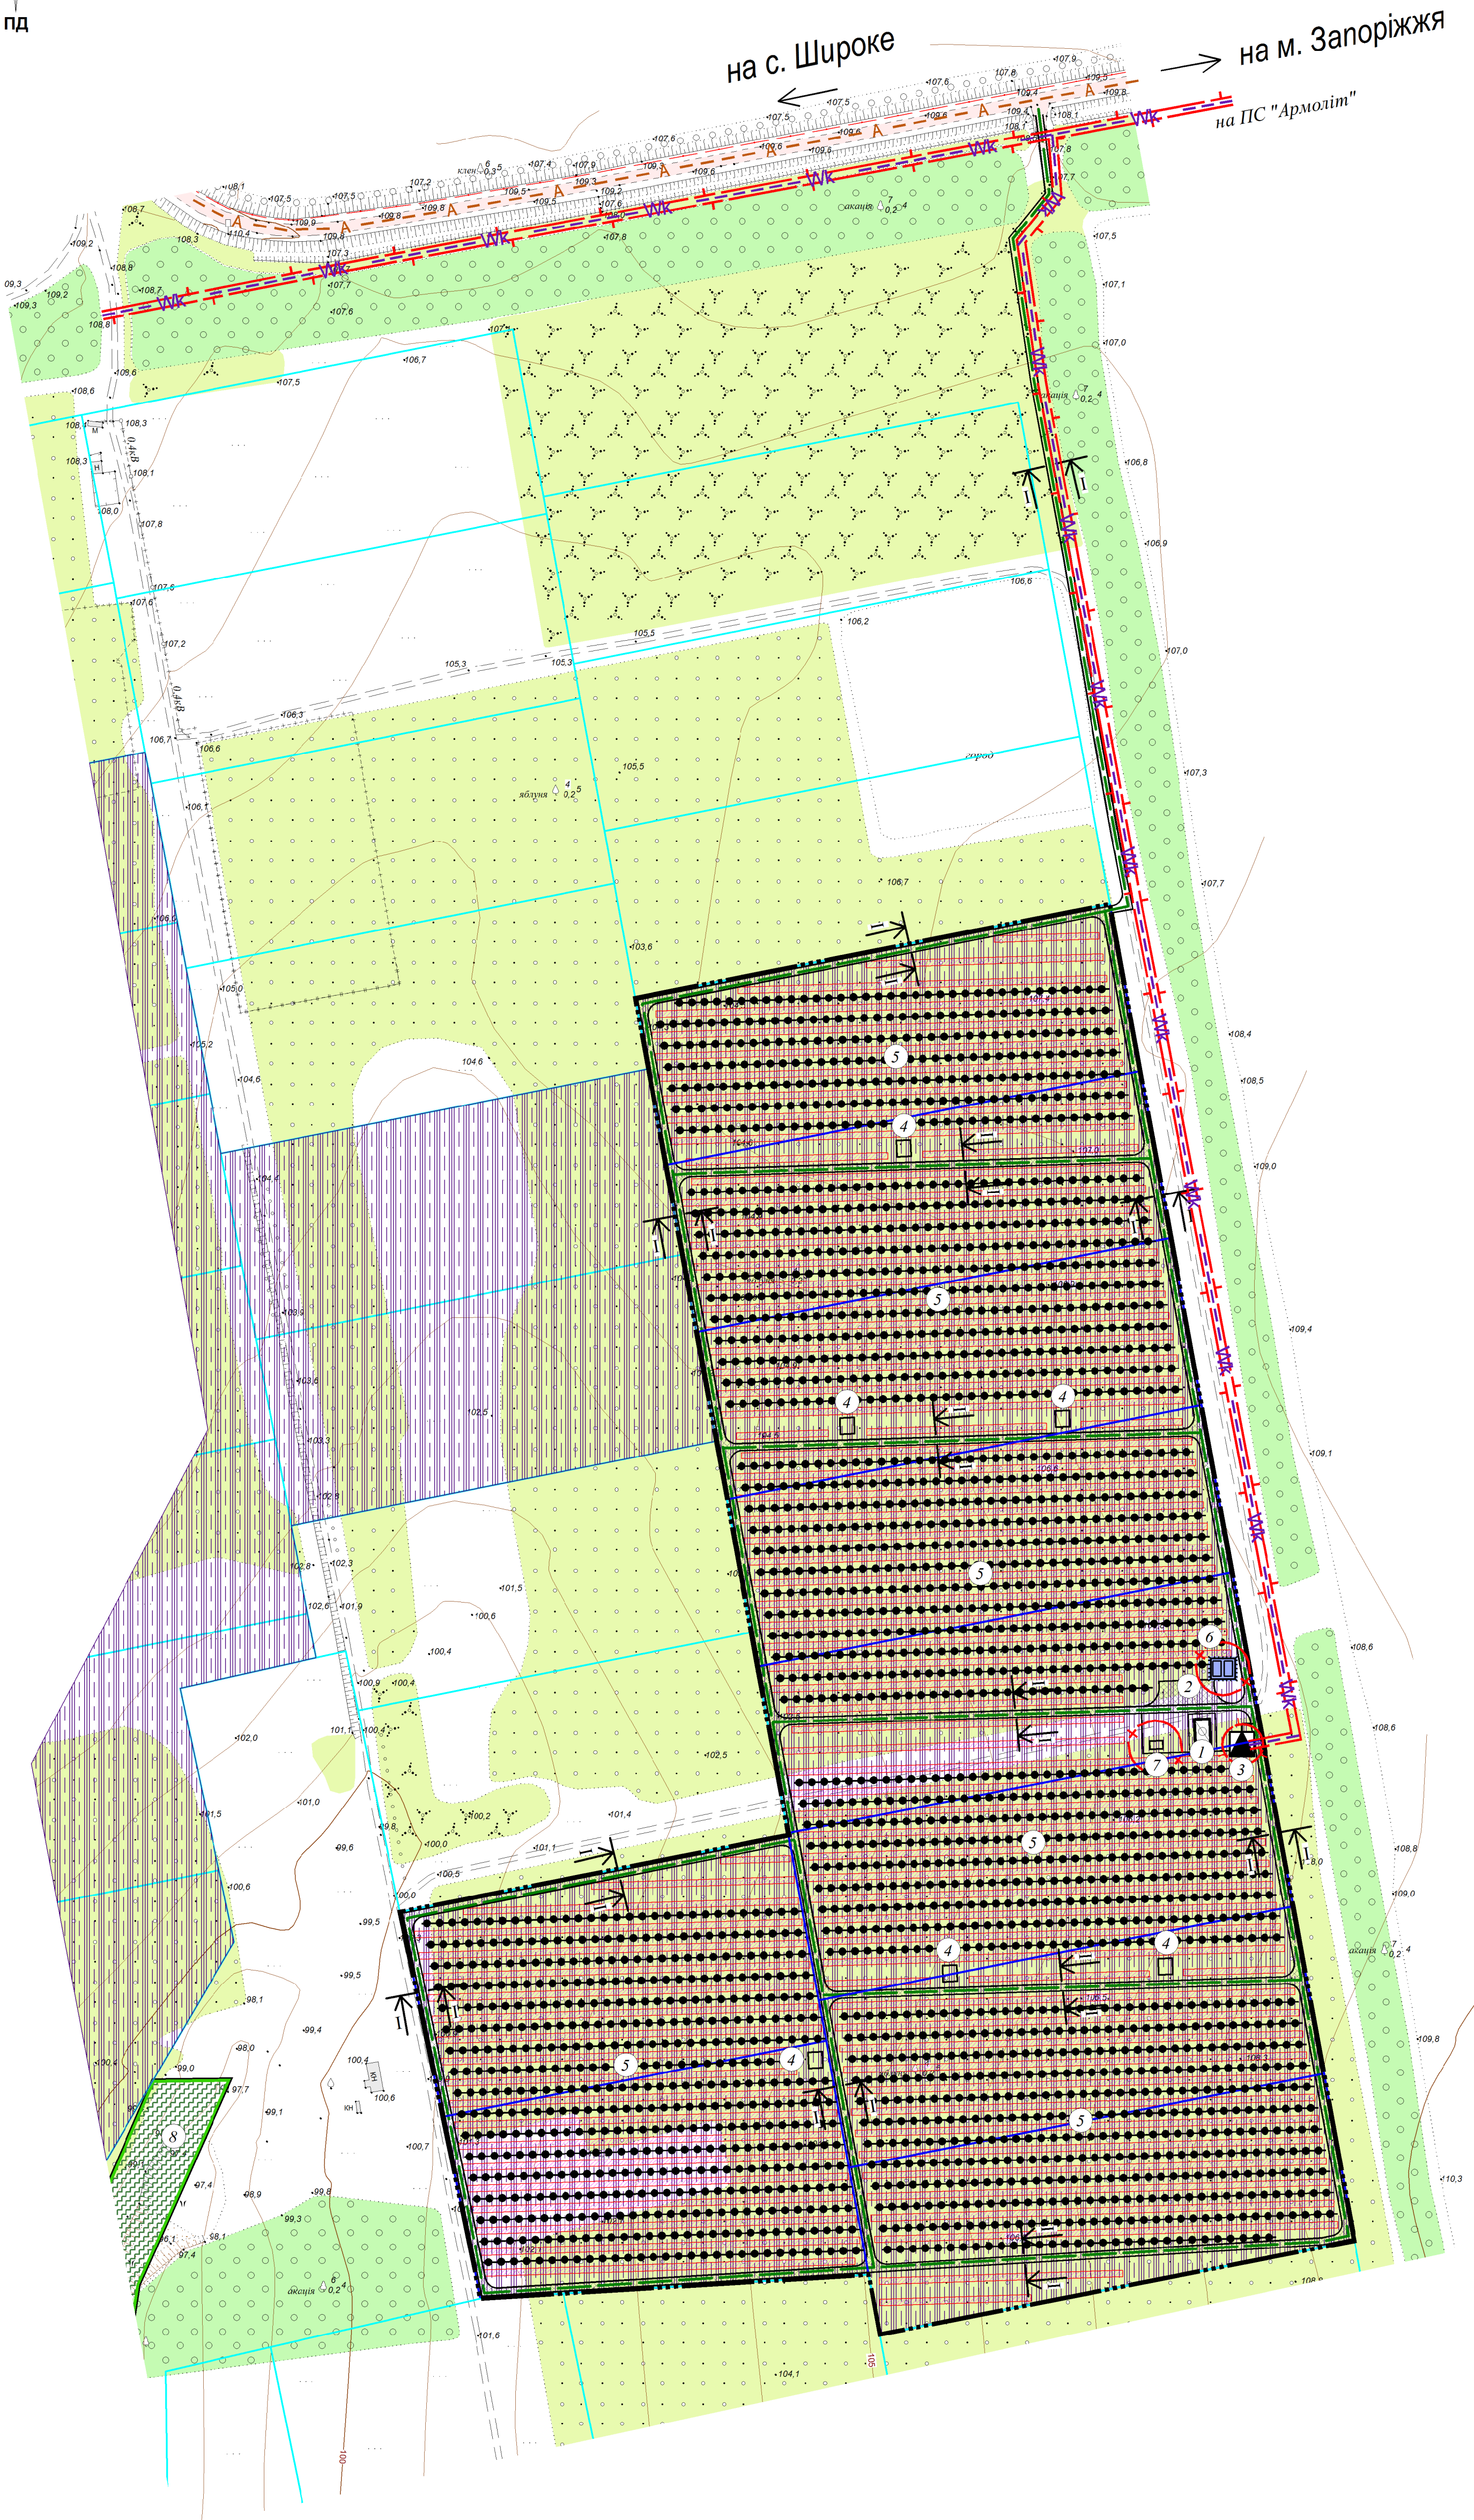

Умовні позначення


Існуючі	Проект	Найменування
	---	Межа території, що проектується
		Межі землевідведення
		Територія інженерної інфраструктури
		Виробнича будівля та споруда
		Пройзна частина з твердим покриттям
		Пройзд
		Комплектна трансформаторна підстанція (КТП)
		Фотоелектричні панелі
		Основний шлях руху пішоходів
		Основний шлях рух транспорту
		Маршрут автобусу
		Пожежний резервуар
		Охоронна зона
		Санітарно-захисна зона

Експлікація будівель та споруд

№ п/п	Найменування	Примітки
1	Адміністративно - побутовий корпус	-
2	Автостоянка	-
3	КТП 35/10 кВт	ОЗ 3 м.
4	ТП контейнерного типу 0,4/35 кВт	-
5	Сонячні панелі	-
6	Пожежний резервуар / ємність для води	-
7	Септик	СЗЗ 5 м.
8	Ландшафтний заказник "Балка Ручасеська"	-

Креслення поперечних профілів вулиць
М 1:200

I-I
проїзд

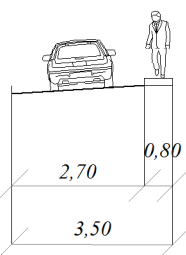

						12/2018
						Детальний план окремої території для розміщення сонячної електростанції, на земельній ділянці, розташованій на території Широкопольської сільської ради (за межами населеного пункту) за кадастровими номерами: 2322188800.03.001.1068, 2322188800.03.001.1070, 2322188800.03.001.1092, 2322188800.03.001.1095, 2322188800.03.001.1062, 2322188800.03.001.1064, 2322188800.03.001.1066, 2322188800.03.001.1055, 2322188800.03.001.1057, 2322188800.03.001.1059
Змін.	Кільк.	Арх.	№ док.	Підп.	Дата	Замовник: Запорізька районна державна адміністрація Запорізької області
ГАП	Прудка					Стадія
Перевіряв						ДПТ
Розробив	Прудка					Аркуш
						Аркушів
						ФОП Прудка І.А.
						Проектний план. Схема планувальних обмежень. Креслення поперечних профілів вулиць М 1:2000