

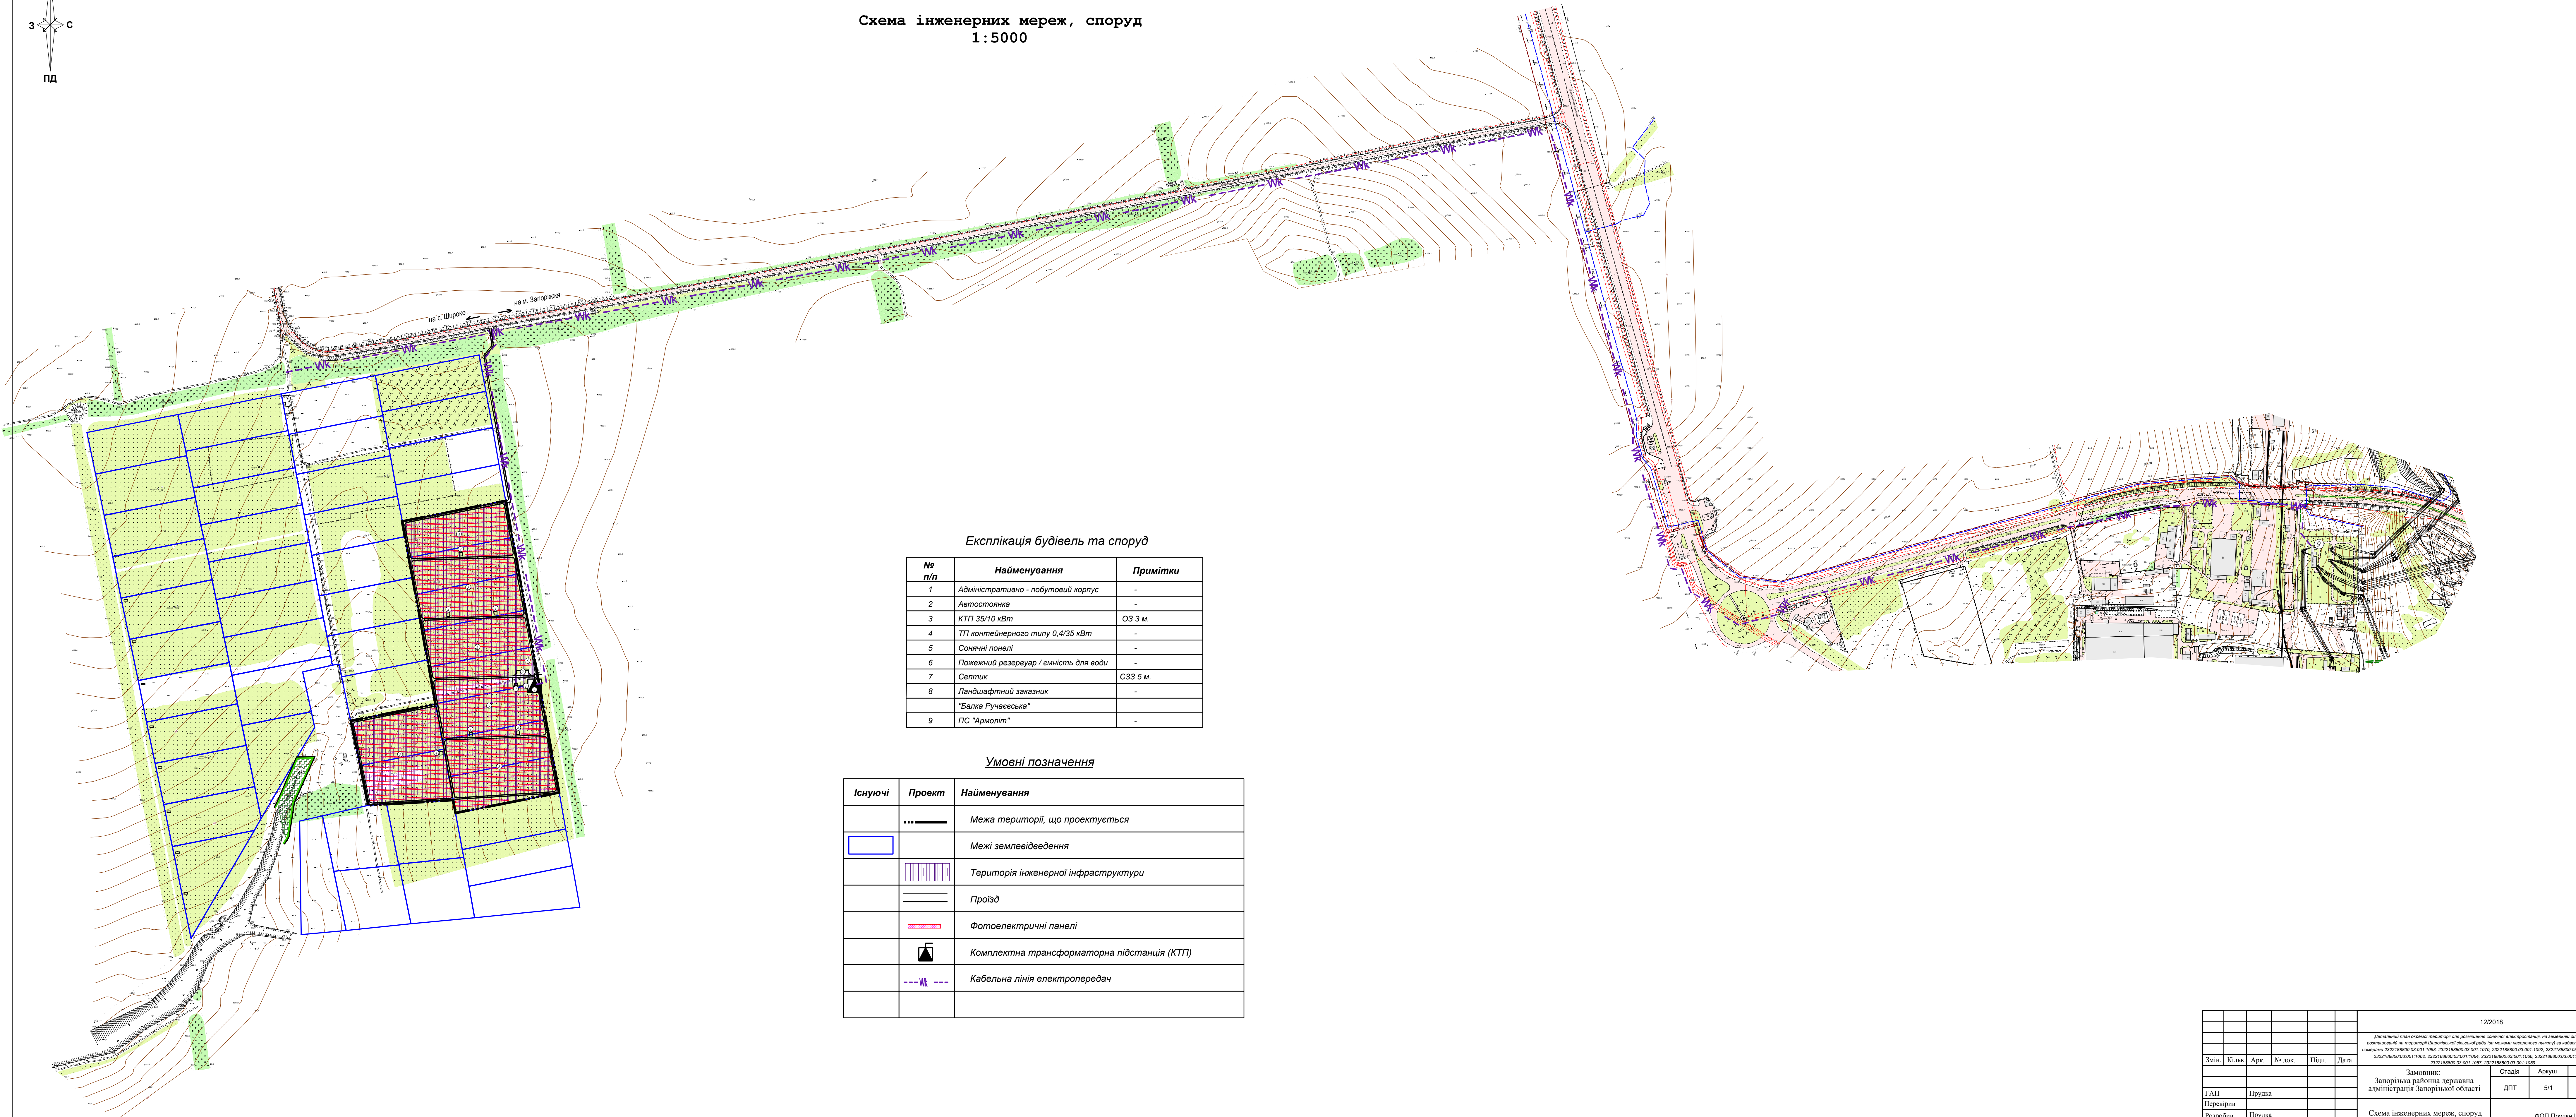


Схема інженерних мереж, споруд
1:5000

№ п/п	Найменування	Примітки
1	Адміністративно - побутовий корпус	-
2	Автостоянка	-
3	КТП 35/10 кВт	ОЗ 3 м.
4	ТП контейнерного типу 0,4/35 кВт	-
5	Сонячні панелі	-
6	Пожежний резервуар / ємність для води	-
7	Септик	СЗЗ 5 м.
8	Ландшафтний заказник	-
	"Балка Ручасеська"	
9	ПС "Армоліт"	-

Умовні позначення

Існуючі	Проект	Найменування
	---	Межа територій, що проектується
		Межі землевідведення
		Територія інженерної інфраструктури
	==	Прозід
		Фотоелектричні панелі
		Комплектна трансформаторна підстанція (КТП)
	-- W --	Кабельна лінія електропередач

[illegible]