


Схема інженерної підготовки території та вертикального планування М 1:2000

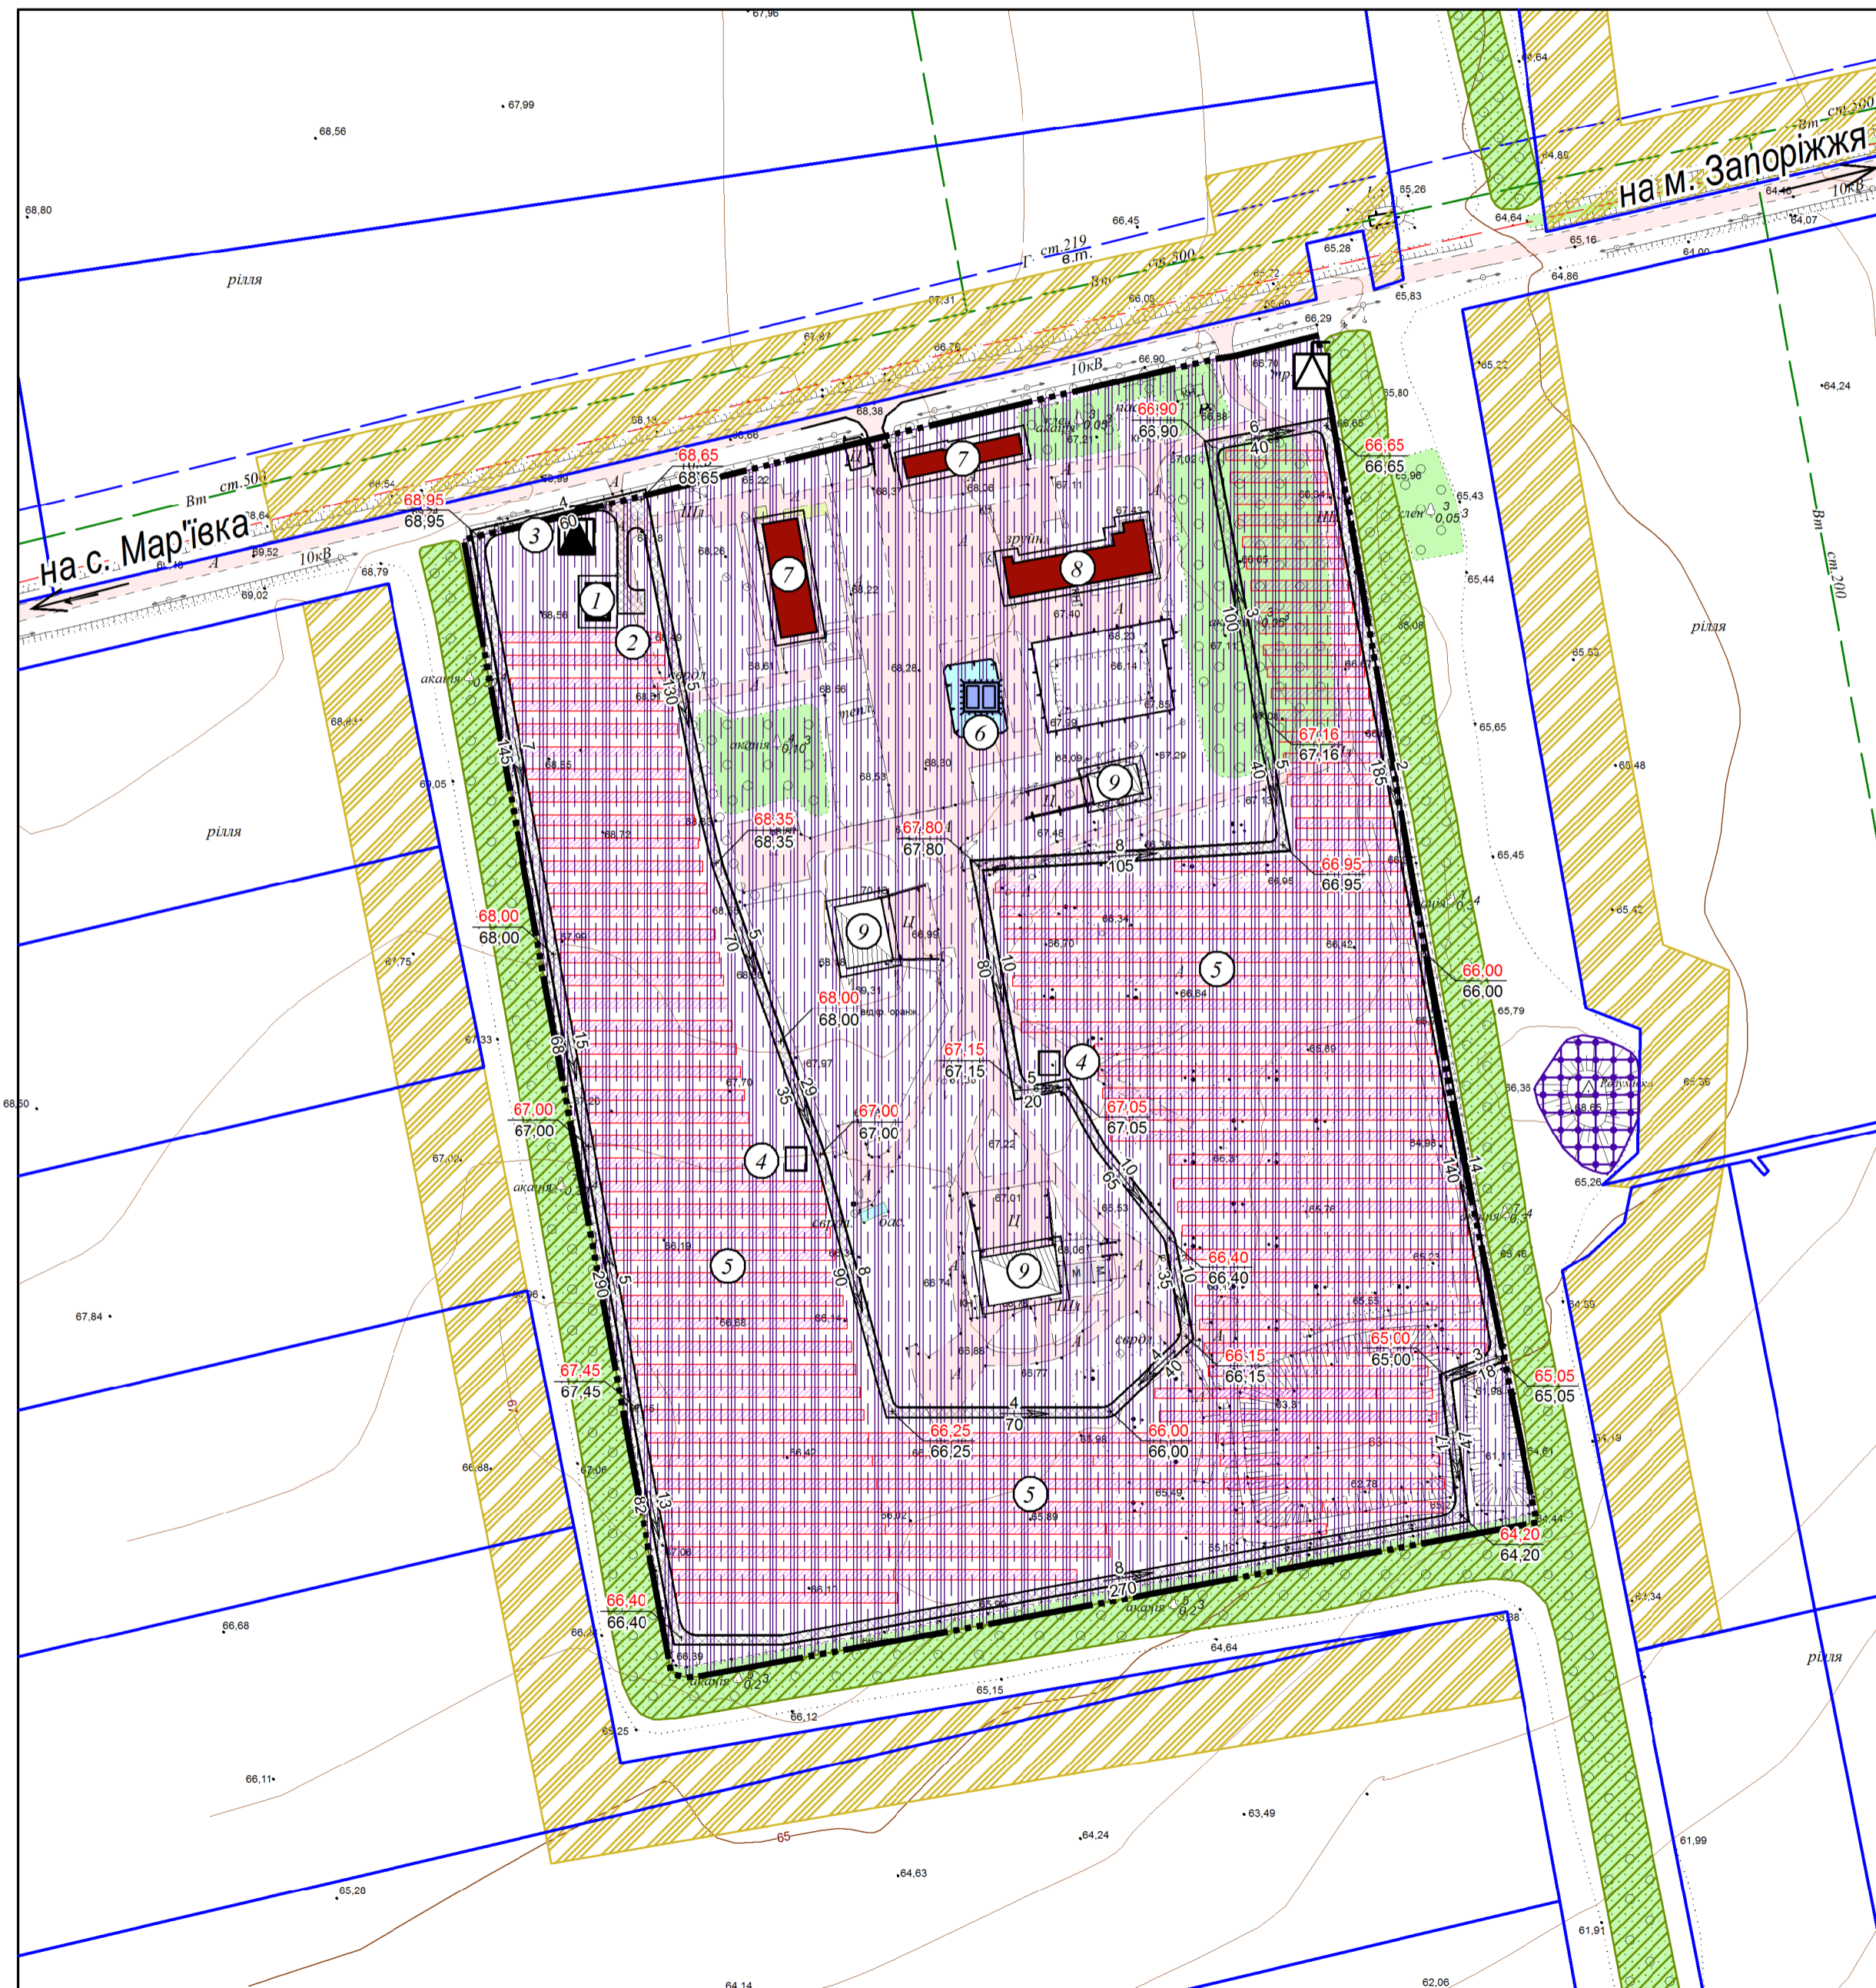

Умовні позначення

Існуючі	Проект	Найменування
	—	Межа території, що проектується
		Об'єкти державного земельного кадастру
		Територія сільськогосподарського призначення
		Територія інженерної інфраструктури
		Територія зелених насаджень спецпризначення
		Територія історико-культурного призначення
		Виробнича будівля та споруда
		Громадська будівля
		Проїзна частина з твердим покриттям
		Проїзд
		Комплектна трансформаторна підстанція (КТП)
		Фотоелектричні панелі
		Пожежний резервуар, ємність для води
		Проектна відмітка. Натурна відмітка
		Напрямок ухилу в промілі. Відстань в метрах

Експлікація будівель та споруд

№ п/п	Найменування	Примітки
1	Адміністративно - побутовий корпус	-
2	Автостоянка	-
3	РП - 10,0 кВ	ОЗ 3 м.
4	ТП 2000 кВт 0,48/10 кВт	ОЗ 3 м.
5	Сонячні панелі	-
6	Пожежний резервуар / ємність для води	-
7	Магазин з продажу обладнання	-
8	Адміністративно - побутовий корпус	-
9	Складські приміщення (підземні) по зберегання обладнання СЕС	СЗЗ 50м.

						15/07-2019			
Змін.	Кільк.	Арк.	№ док.	Підп.	Дата				
						Детальний план окремої території для розміщення сонячної електростанції на земельній ділянці, розташованій на території Долинської сільської ради за межами населеного пункту с. Розумівка Запорізького району Запорізької області			
						Замовник: Запорізька районна державна адміністрація Запорізької області	Стадія	Аркуш	Аркушів
ГАП		Прудка				ДПТ	4	5	
Перевірів						Схема інженерної підготовки території та вертикального планування М 1:2000			
Розробив		Прудка				ФОП Прудка І.А.			