


**Схема інженерної підготовки території
та вертикального планування
М 1:2000**

Експлікація будівель та споруд

№ п/п	Найменування	Примітки
1	ПС 150/20кВ.	
2	РП - 20кВ.	
3	ТП 0,4/20кВ.	
4	Будинок охорони	
5	Будинок диспетчера	
6	Автостоянка	
7	Сонячні панелі	

Умовні позначення

Існуючі	Проект	Найменування
		Оглядова зона детального плану
		Межа території для розміщення сонячної електростанції
		Межі землевідведення
		Територія інженерної інфраструктури
		Територія сільськогосподарського призначення
		Виробничі будівля (споруда)
		Проїзд
		Фотоелектричні панелі
		Проектна відмітка. Натурна відмітка
		Напрямок ухлилу в промілі. Відстань в метрах

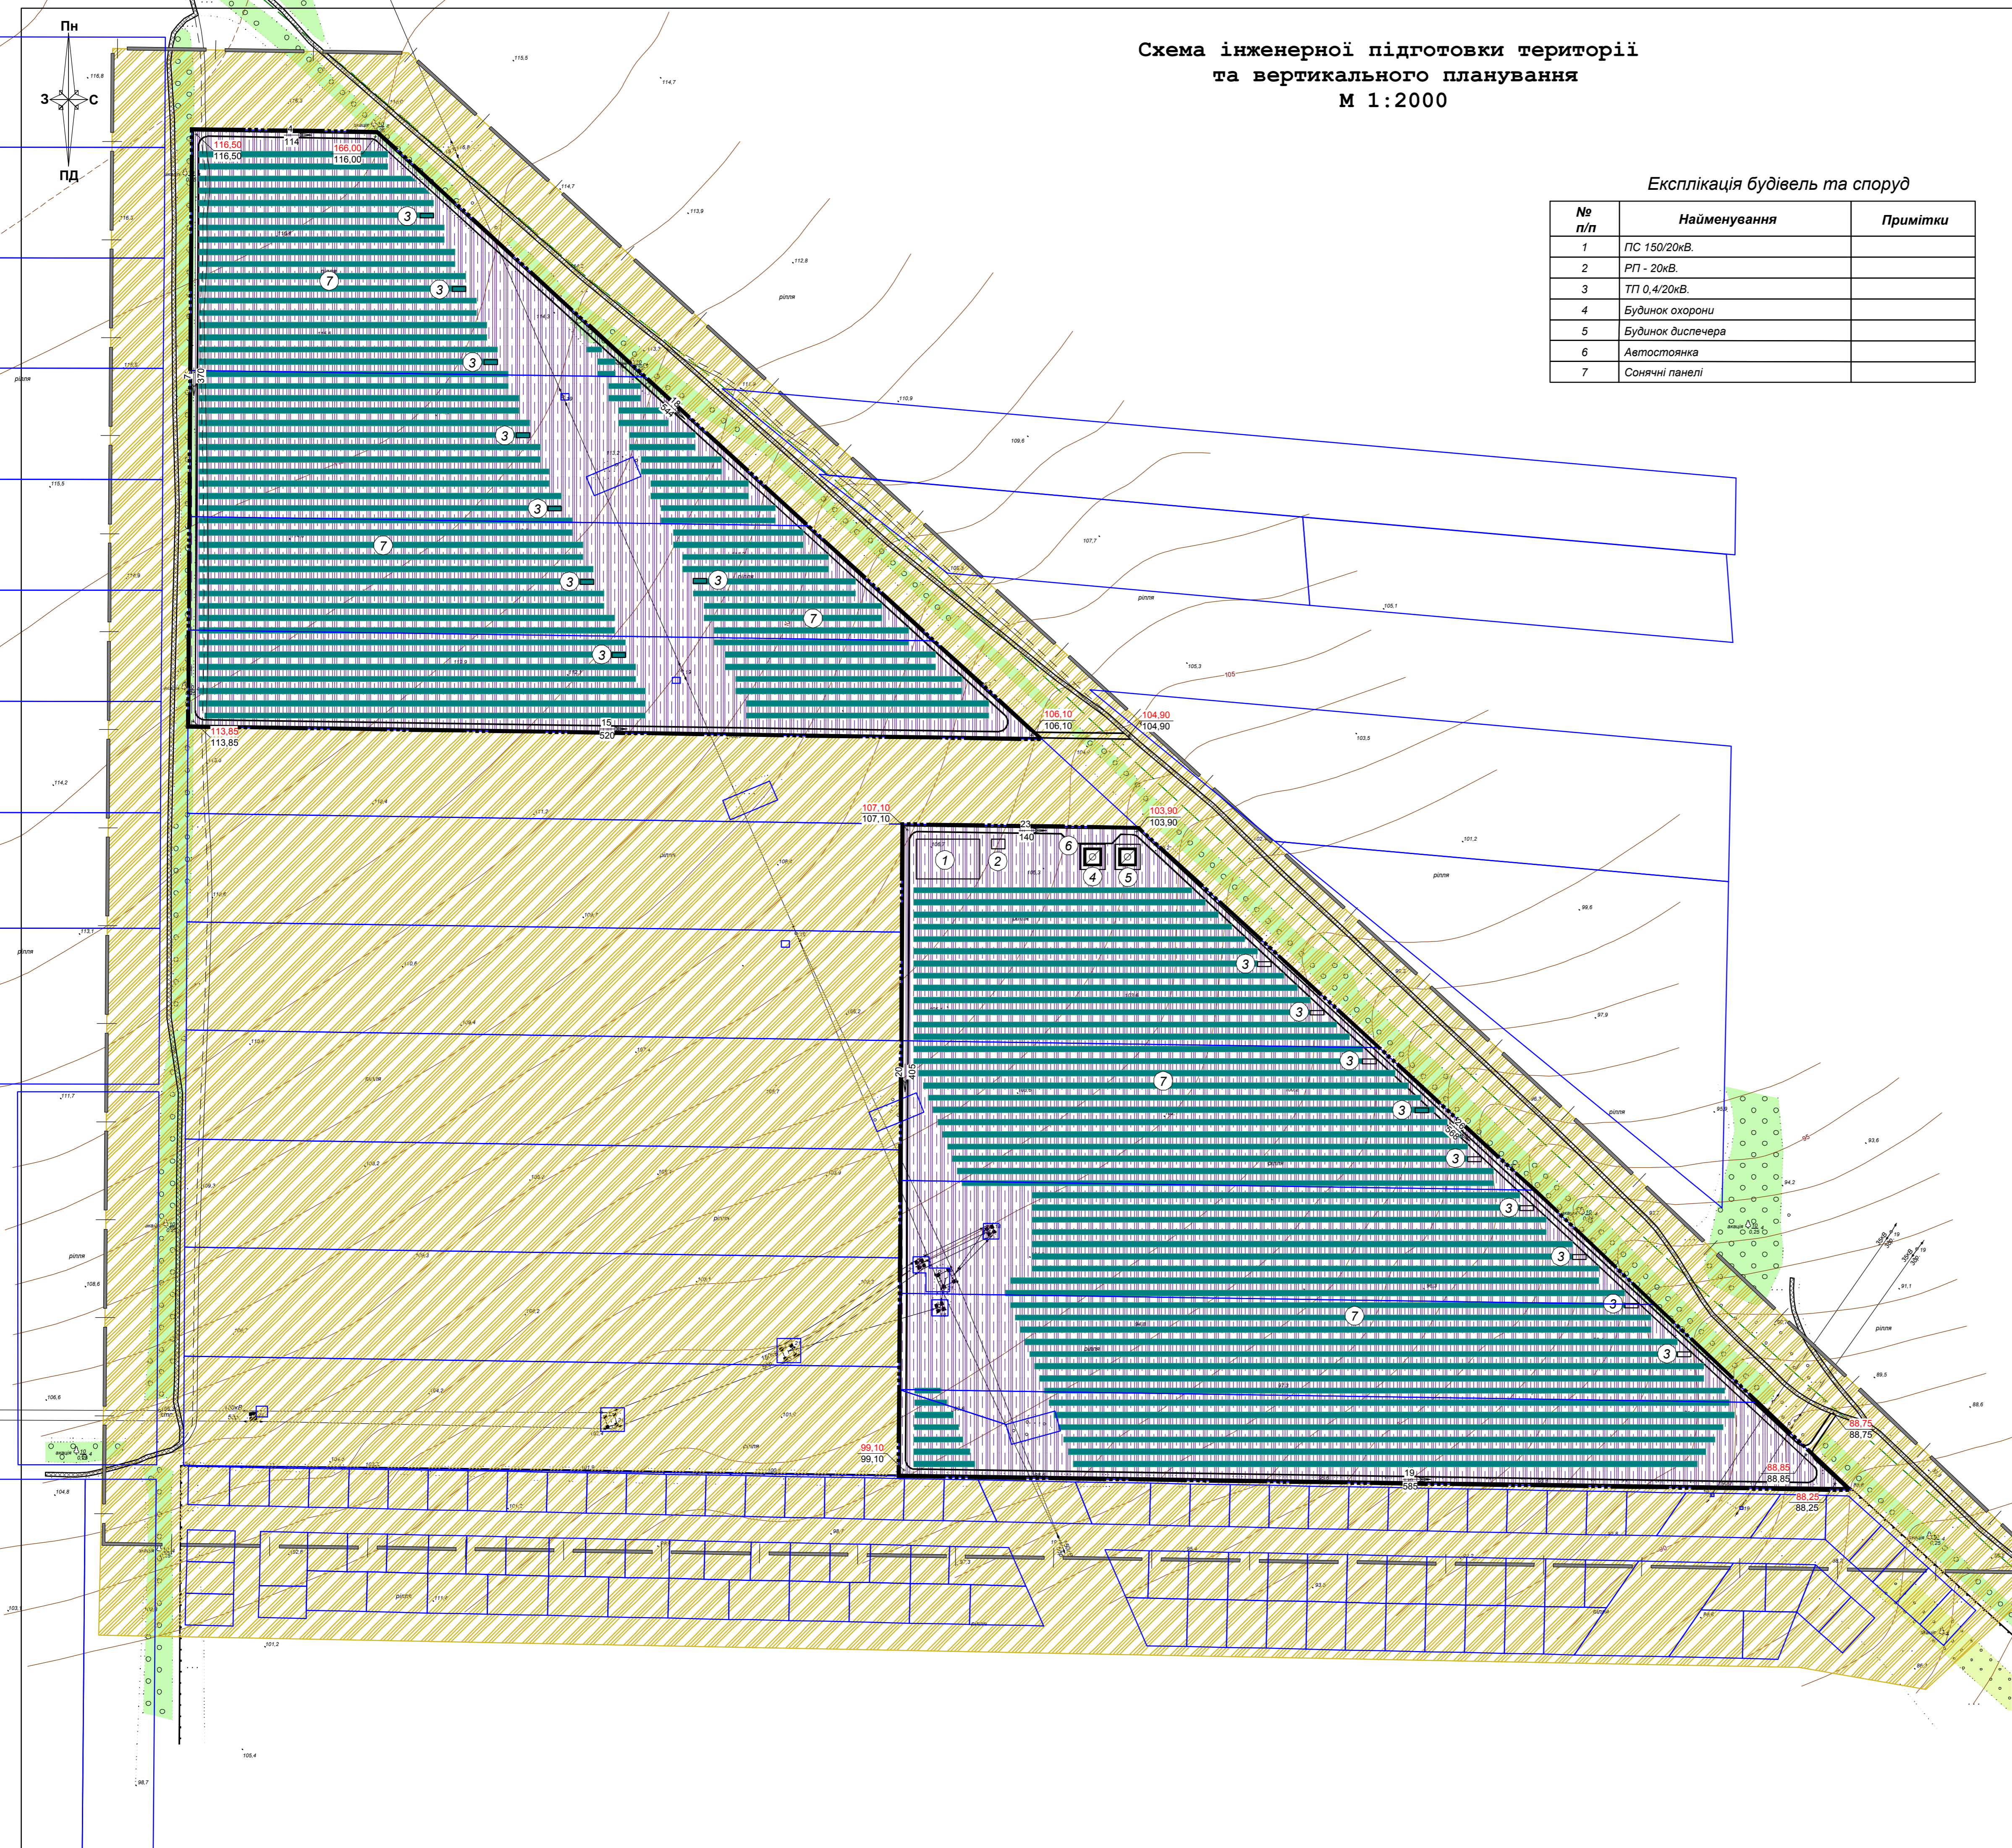

- Примітки:
1. Дані лист розглядати з листом ДПТ-3
 2. Вертикальне планування розроблено на підставі топогеодезичної з'їмки М 1:2000, виконаною в 2018 р.
 3. Вертикальне планування території виконано з урахуванням таких основних вимог:
 - 3.1. максимального збереження існуючого рельєфу;
 - 3.2. максимального збереження ґрунтів і деревних насаджень;
 - 3.3. відведення поверхневих вод із швидкістями, які виключають ерозію ґрунтів;
 - 3.4. мінімального обсягу земляних робіт

						169/2018		
						Детальний план окремої території для розміщення сонячної електростанції, на земельній ділянці, розташованій за адресою: Запорізька область, Запорізький район, Широківська сільська рада, за межами населеного пункту с. Володимирівське		
Зміт.	Кільк.	Арк.	№ док.	Підп.	Дата	Стадія	Аркуш	Аркушів
						ДПТ	4	5
ГАП	Пруда					Замовник: Запорізька районна державна адміністрація Запорізької області		
Перевіряв						Схема інженерної підготовки території та вертикального планування М 1:2000		
Розробив	Пруда					ФОП Пруда І.А.		