


Схема інженерних мереж, споруд
1:2000

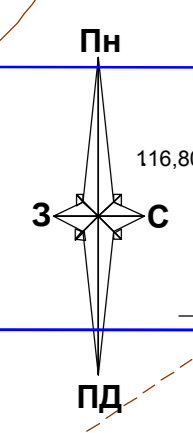


Експлікація будівель та споруд

| № п/п | Найменування | Примітка |
|-------|---|----------|
| 1 | ПС 150/20кВ. | |
| 2 | РП - 20кВ. | |
| 3 | ТП 0,4/20кВ. | |
| 4 | Будинок охорони | |
| 5 | Будинок диспетчера | |
| 6 | Автостоянка | |
| 7 | Сонячні панелі | |
| 8 | Локальні очисні споруди "Біотал" | |
| 9 | Пожежний резервуар та резервуар для питної води | |

Умовні позначення

| Існуючі | Проект | Найменування |
|---------|--------|---|
| | | Оглядова зона детального плану |
| | | Межа території для розміщення сонячної електростанції |
| | | Межі землевідведення |
| | | Територія інженерної інфраструктури |
| | | Територія сільськогосподарського призначення |
| | | Виробнича будівля та споруда |
| | | Проїзд |
| | | Фотоелектричні панелі |
| | | Повітряна лінія електропередач |
| | | Мережа господарсько-питного водопроводу |
| | | Самопливна каналізаційна мережа комунальної каналізації |
| | | Пожежний резервуар |

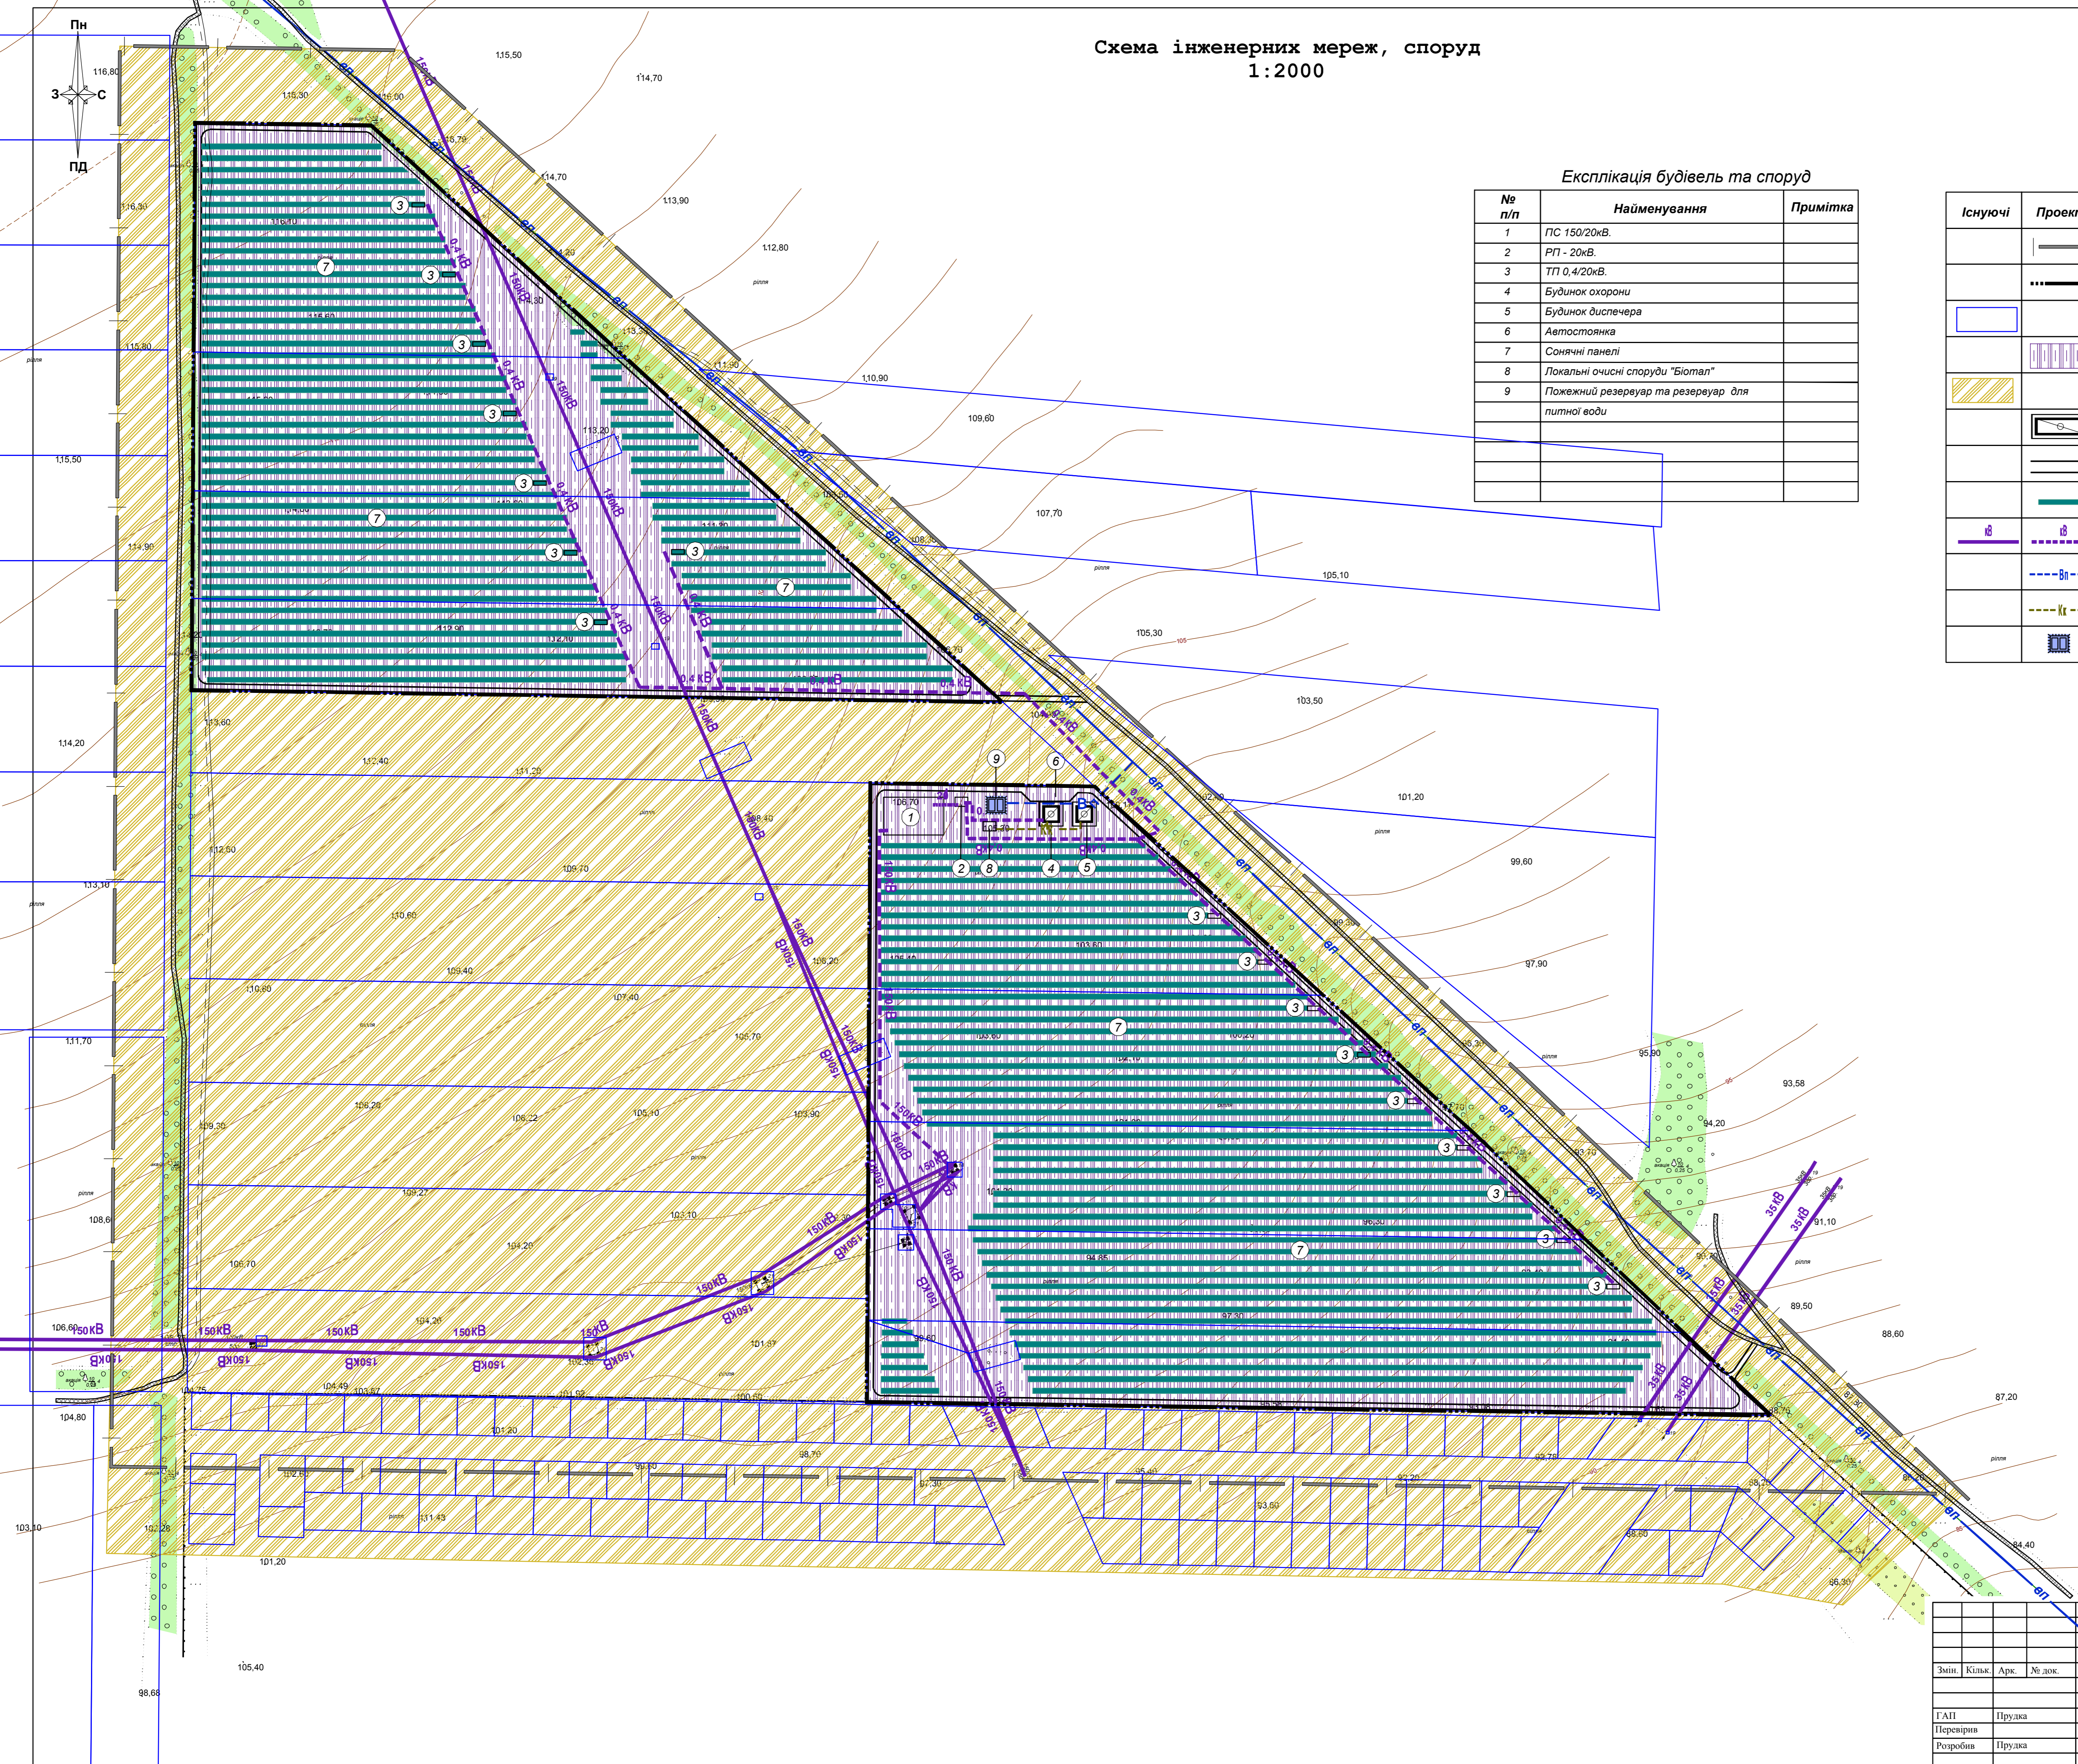

| | | | | | | | | |
|-----------|--------|------|--------|-------|------|--|-------|---------|
| | | | | | | 169/2018 | | |
| | | | | | | Детальний план окремої території для розміщення сонячної електростанції, на земельній ділянці, розташованій за адресою: Запорізька область, Запорізький район, Широківська сільська рада, за межами населеного пункту с. Володимирівське | | |
| Зміт. | Кільк. | Арк. | № док. | Підп. | Дата | Сталія | Аркуш | Аркушів |
| ГАП | Пруда | | | | | ДПТ | 5 | 5 |
| Перевірин | | | | | | | | |
| Розробин | Пруда | | | | | | | |
| | | | | | | Замовник: Запорізька районна державна адміністрація Запорізької області | | |
| | | | | | | Схема інженерних мереж, споруд 1:2000 | | |
| | | | | | | ФОРМ 840 x 594 | | |