



Проектний план.
Схема прогнозованих планувальних обмежень.
Схема організації руху транспорту і пішоходів,
креслення поперечних профілів вулиць
М1:2000

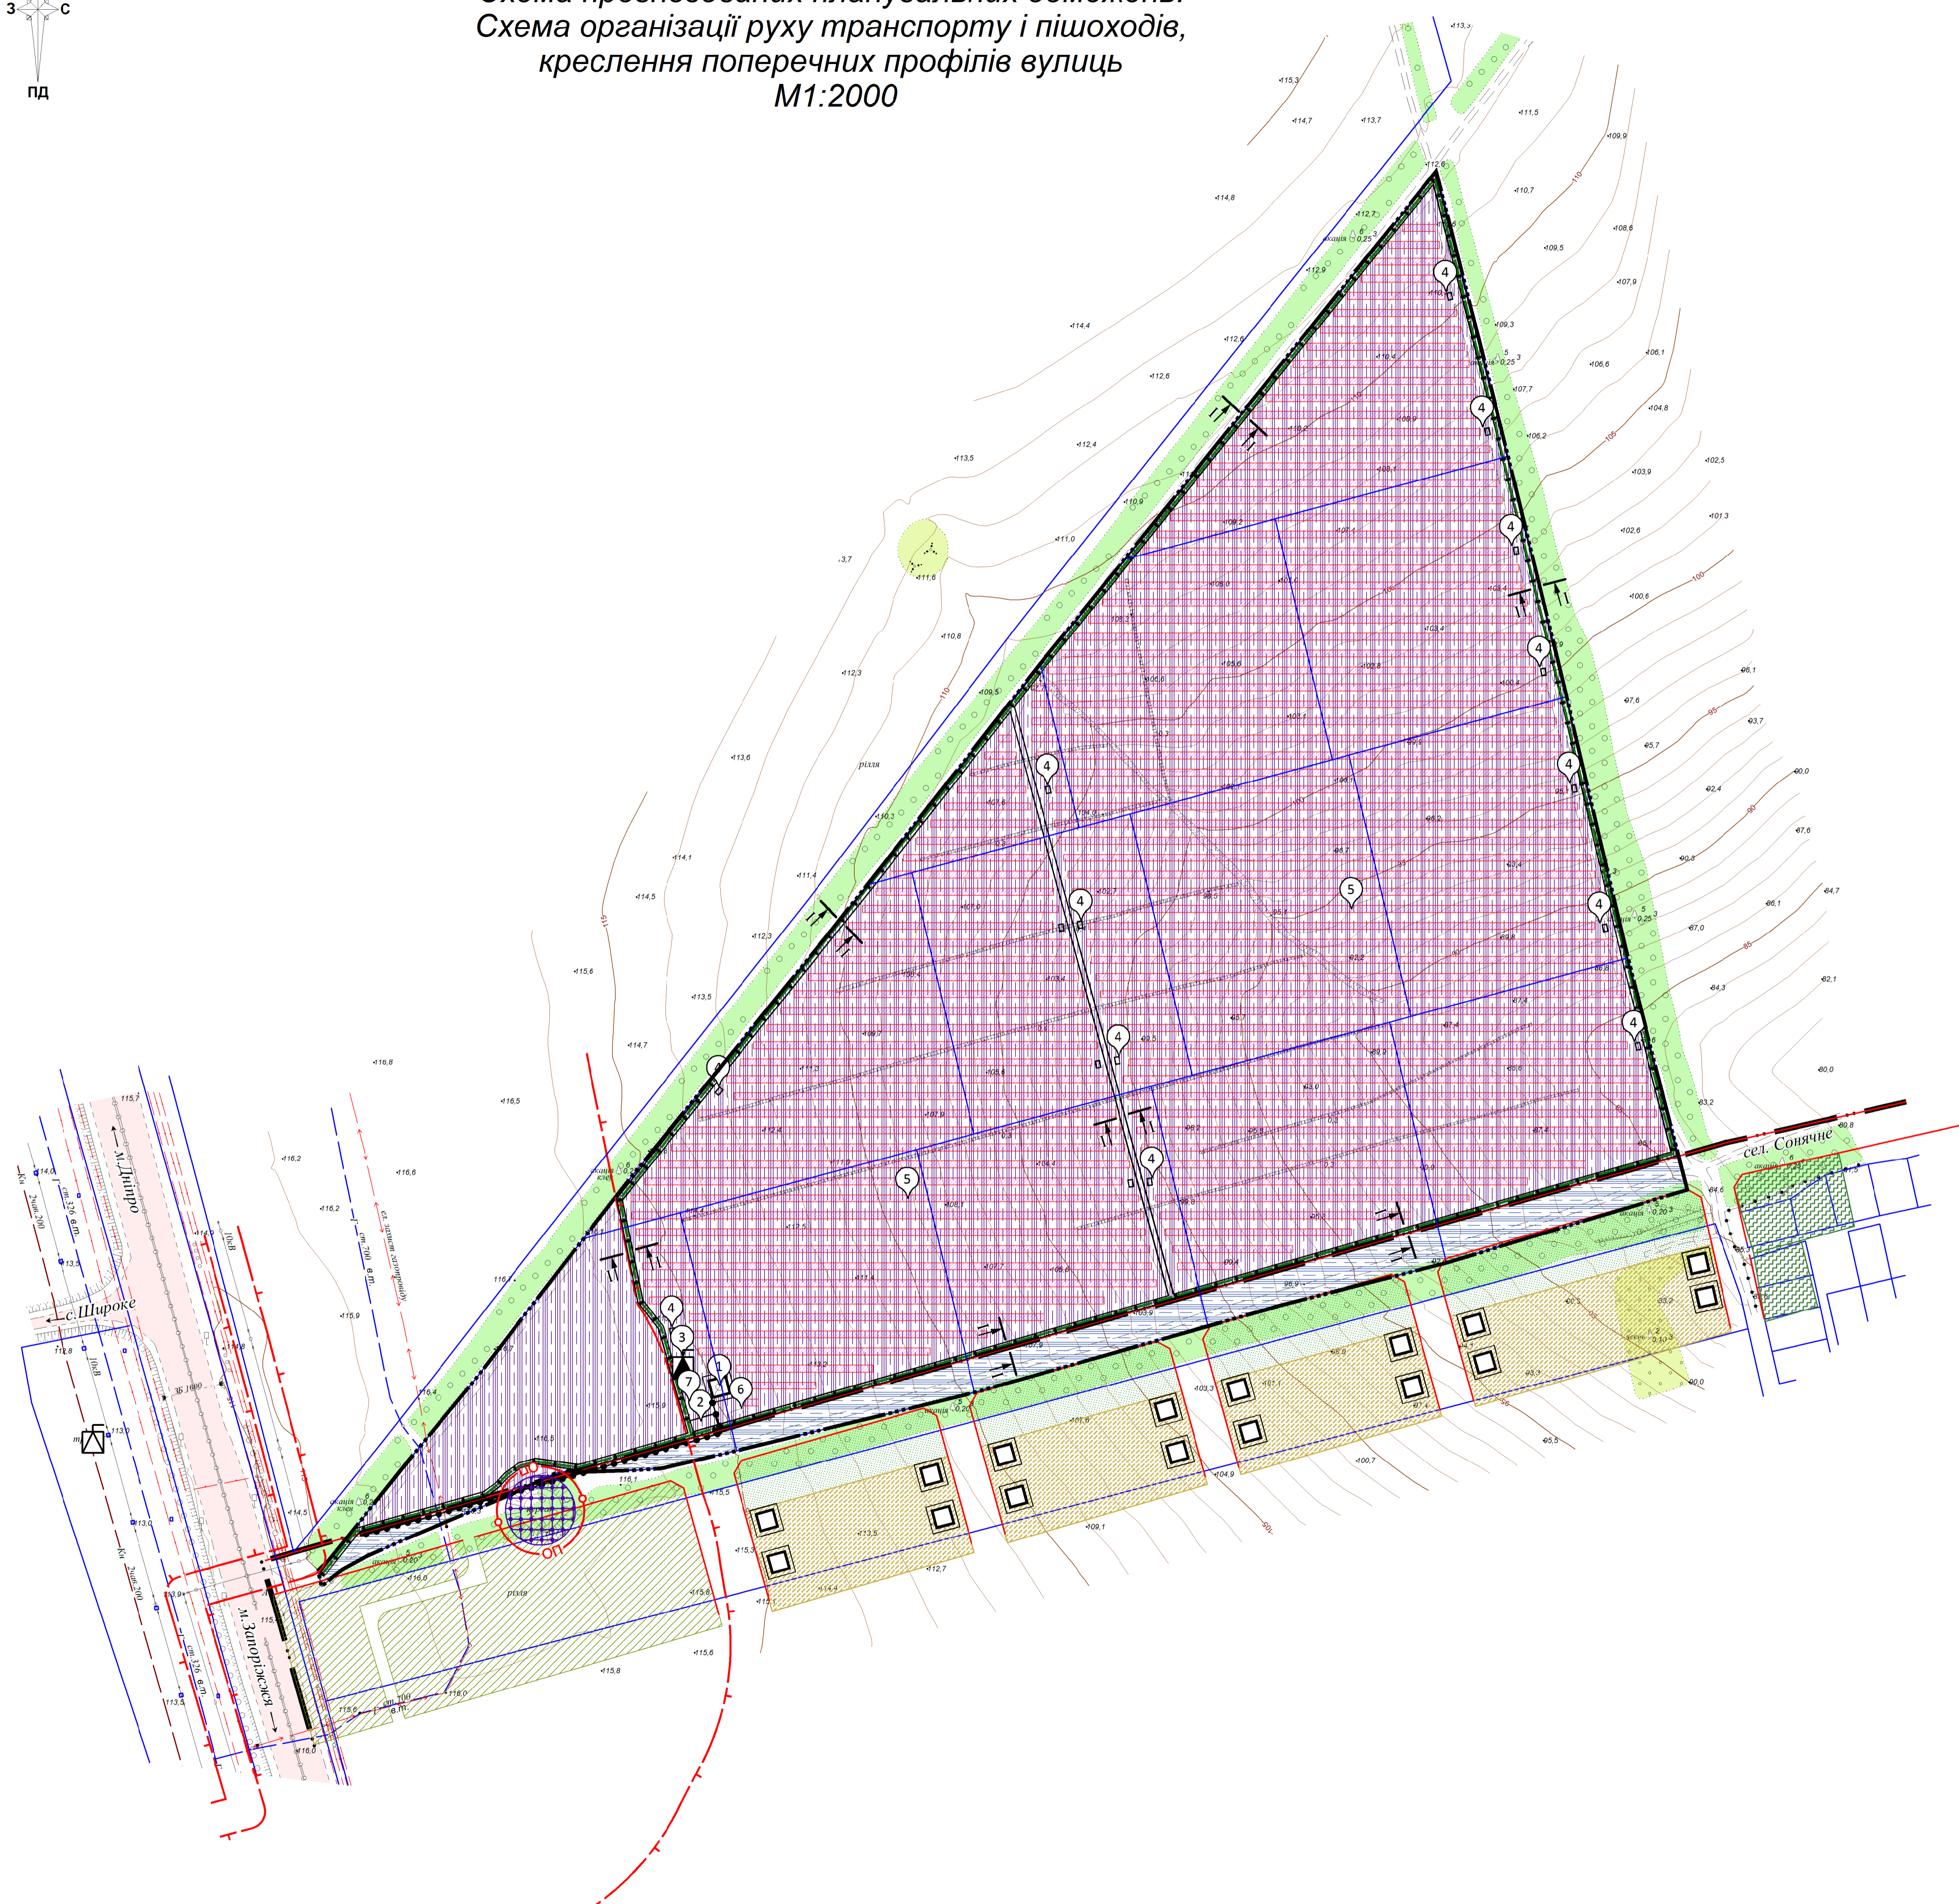

Умовні позначення

Існуючі	Проект	Найменування
	— — — — —	Межа сел. Сонячне
	— — — — —	Межа території, що проектується
	□	Об'єкти державного земельного кадастру
	▨	Територія інженерної інфраструктури
	▨	Територія транспортної інфраструктури існуюча
	▨	Територія житлової садибної забудови
	▨	Територія зелених насаджень загального користування
	▨	Територія зелених насаджень спецпризначення
	▨	Територія історико-культурного призначення
	□	Житловий будинок
	□	Виробнича будівля та споруда
	— — — — —	Проїзд
	— — — — —	Червоні лінії з Генерального плану сел. Сонячне
□	□	Комплектна трансформаторна підстанція (КТП)
	▨	Фотоелектричні панелі
	— — — — —	Основний шлях руху пішоходів
	— — — — —	Основний шлях руху технологічного транспорту
— — — — —	— — — — —	Охоронна зона інженерних мереж
— — — — —	— — — — —	Охоронна зона кургану

I-I проїзд

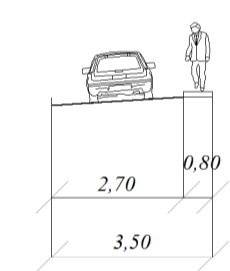

Експлікація будівель та споруд

№ п/п	Найменування	Примітки
1	Адміністративно-побутовий корпус	
2	Автостоянка	
3	РП 35 кВт	ОЗ 3 м.
4	ТП 2000 кВт 0,48/35 кВт	ОЗ 3 м.
5	Сонячні панелі	
6	Септик	
7	Пожежний резервуар / ємність для води	

						01-01/20		
						Детальний план окремої території для розміщення енергогенеруючого підприємства (сонячної енергогенеруючої електричної станції) на земельній ділянці, розташованій на території Широкожеської сільської ради Запорізького району Запорізької області за межами населеного пункту с.Сонячне		
Змін.	Кільк.	Арк.	Літок	Ліст.	Дата	Стадія	Аркуш	Аркуші
						ДПТ	3	5
ГАП	Прудка					Замовник: ТОВ «ІНСОЛАР ЗАПОРІЖЖЯ»		
Перевірів						Проектний план. Схема прогнозованих планувальних обмежень. Схема організації руху транспорту і пішоходів, креслення поперечних профілів вулиць М1:2000		
Розробив	Прудка					ФОРМ Прудка І.А.		