


Проектний план.
Схема прогнозованих планувальних обмежень.
Схема організації руху транспорту і пішоходів,
креслення поперечних профілів вулиць
М 1:2000

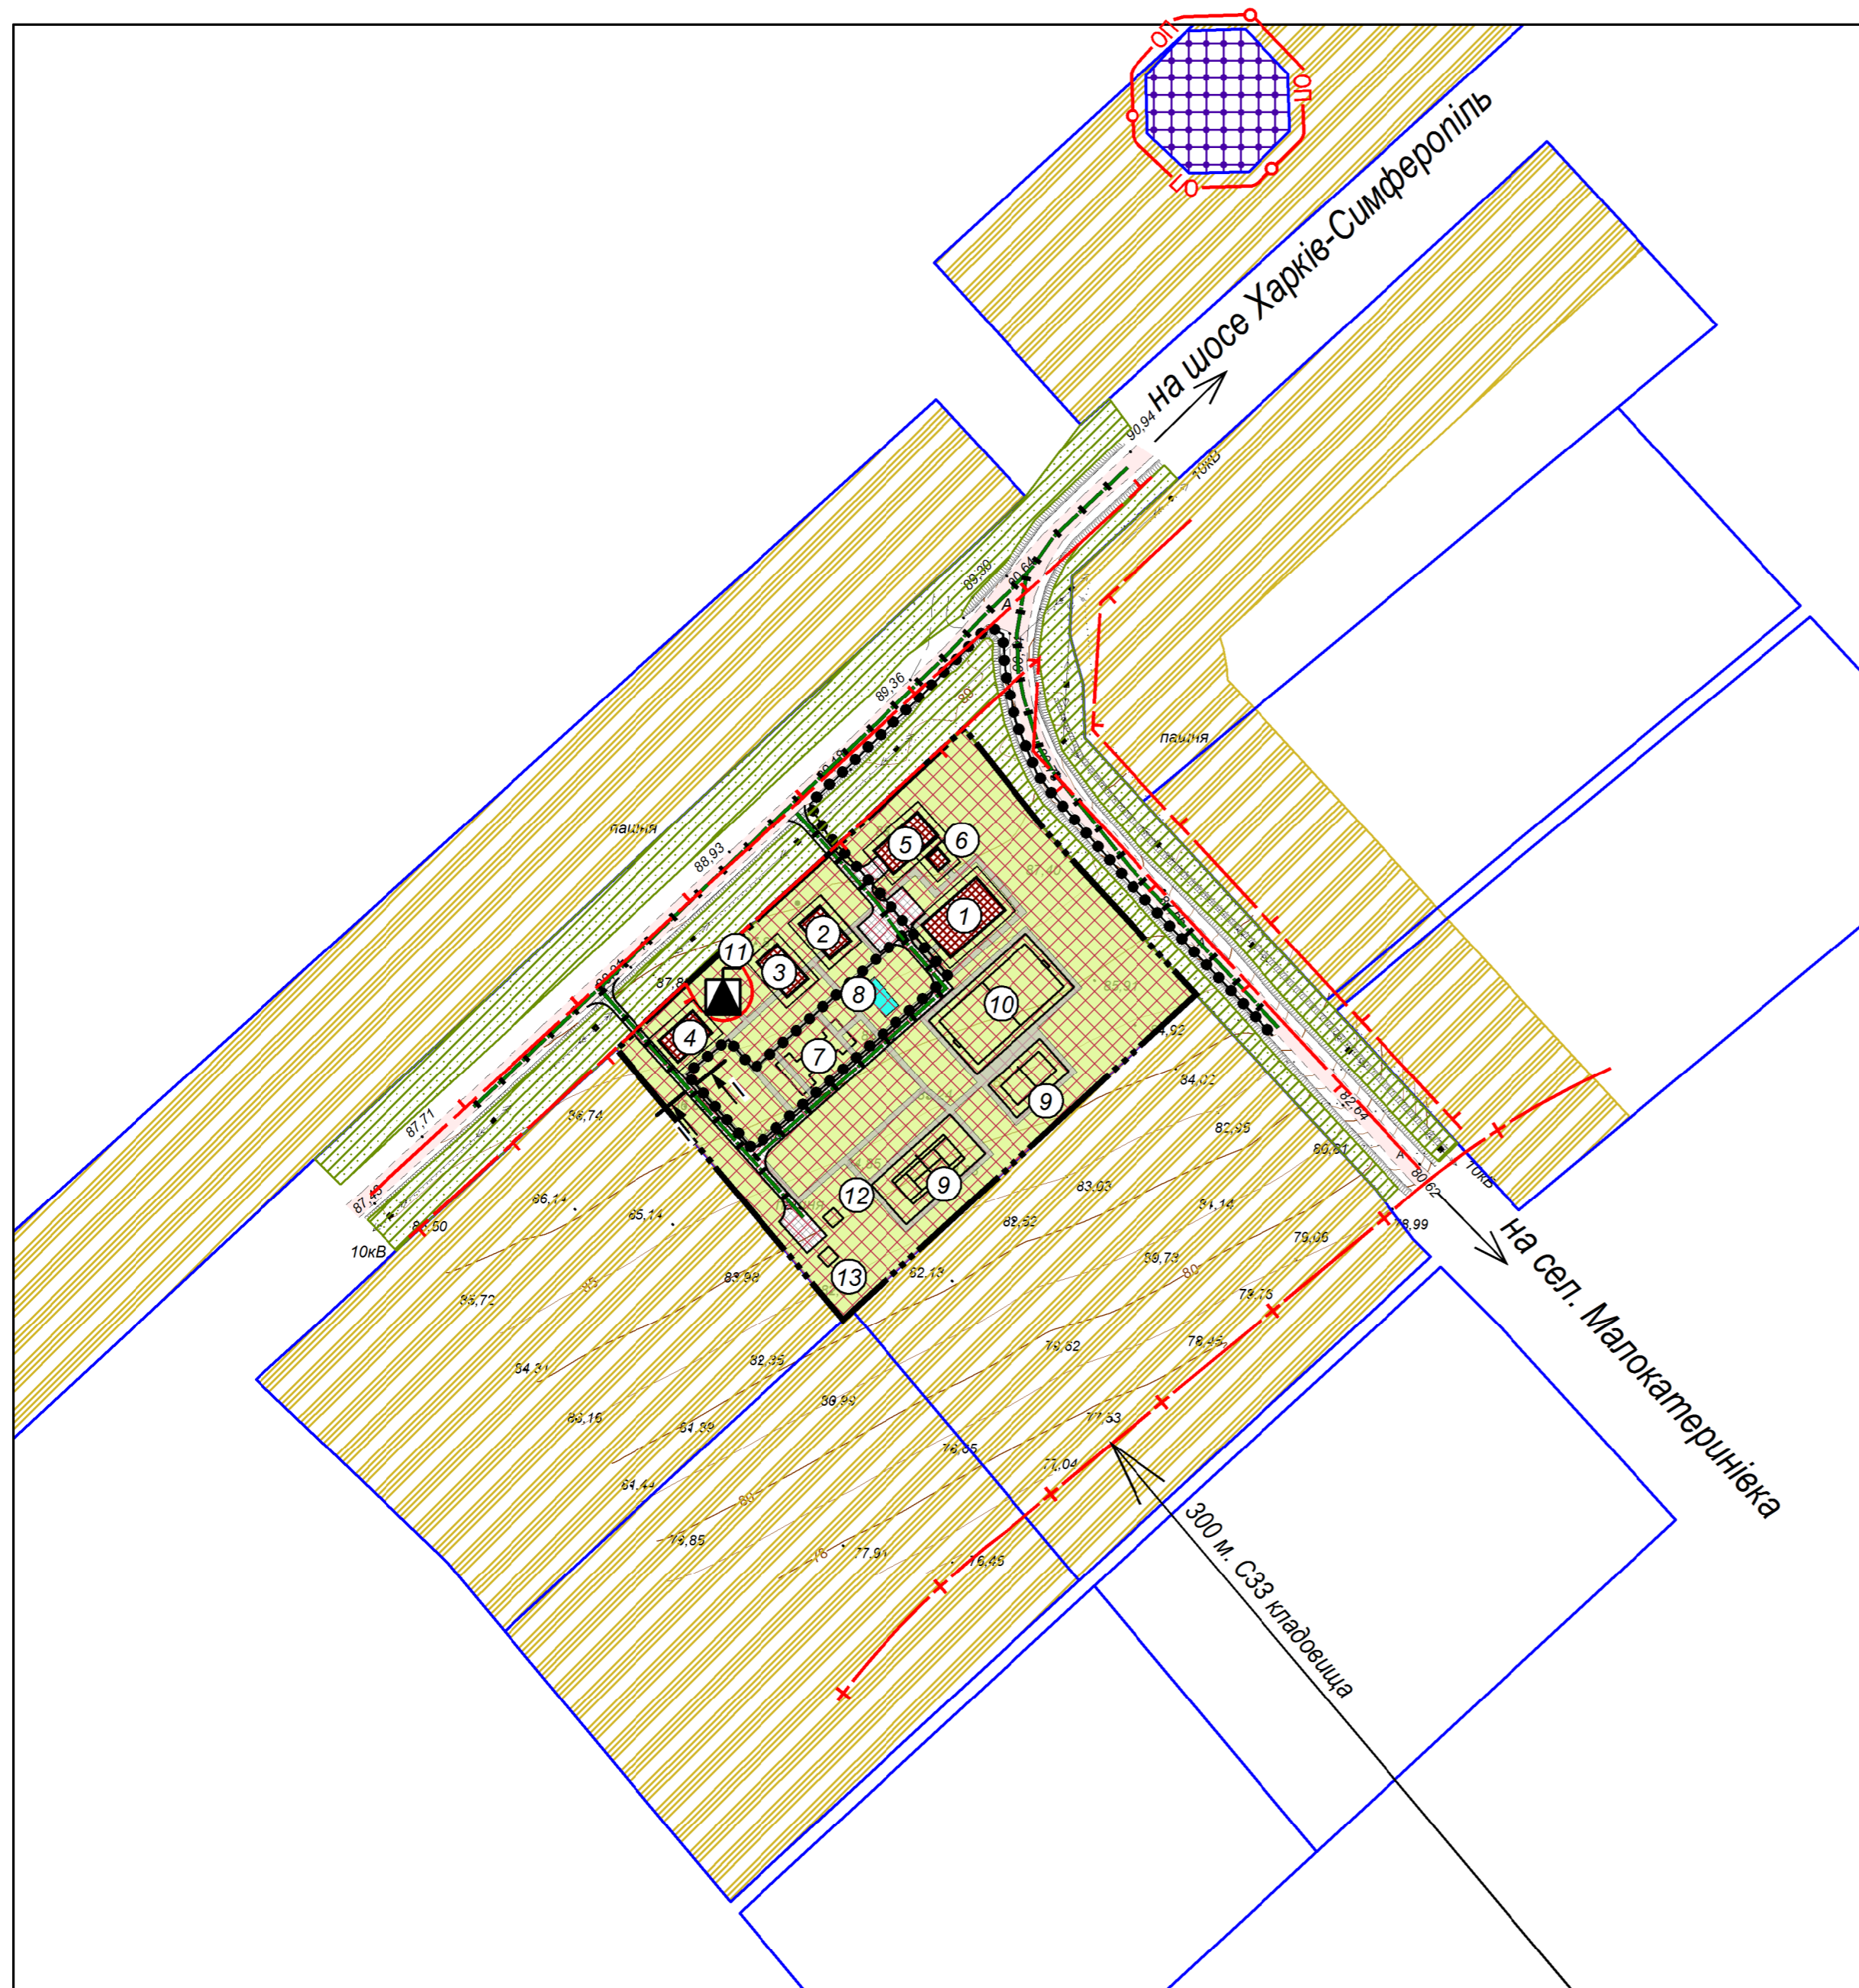


Умовні позначення

Існуючі	Проект	Найменування
	—	Межа території, що проектується
		Об'єкти державного земельного кадастру
		Територія сільськогосподарського призначення
		Територія громадської забудови
		Територія історико-культурного призначення
		Територія зелених насаджень спецпризначення
		Громадська будівля
		Проїзна частина з твердим покриттям
		Проїзд
		Комплектна трансформаторна підстанція (КТП)
		Охоронна зона
		Санітарно-захисна зона
		Охоронна зона
		Основний шлях руху пішоходів
		Основний шлях руху технологічного транспорту

Експлікація будівель та споруд

№ п/п	Найменування	Примітки
1	Центр соціальної підтримки дітей та сімей	
2	Дом № 2	
3	Дом № 3	
4	Дом № 4	
5	Гараж	
6	Баня	
7	Теплиці	
8	Басейн	
9	Дитячий майданчик	
10	Спортивний майданчик	
11	Трансформатор	
12	Септик	
13	Місце збору ТПВ	

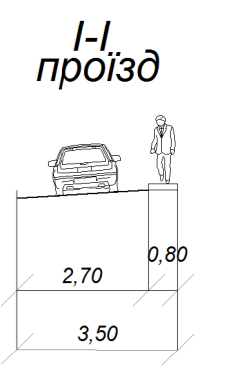

						238/05.06.2019					
						Детальний план окремої території для розміщення «Центра соціальної підтримки дітей та сімей» на земельній ділянці, розташований за адресою: Запорізька область, Запорізький район, Малокатеринівська селищна рада за межами населеного пункту					
Змін.	Кільк.	Арк.	Модок.	Підп.	Дата	Замовник: Запорізька районна державна адміністрація Запорізької області			Стадія	Аркуш	Аркушів
						ГАП Прудка			ДПТ	3	5
						Перевірив			ФОП Прудка І.А.		
						Розробив Прудка					
						Проектний план. Схема прогнозованих планувальних обмежень. Схема організації руху транспорту і пішоходів, креслення поперечних профілів вулиць. М 1:2000					