


**Опорний план.  
План існуючого використання території.  
Схема існуючих планувальних обмежень  
М 1:2000**

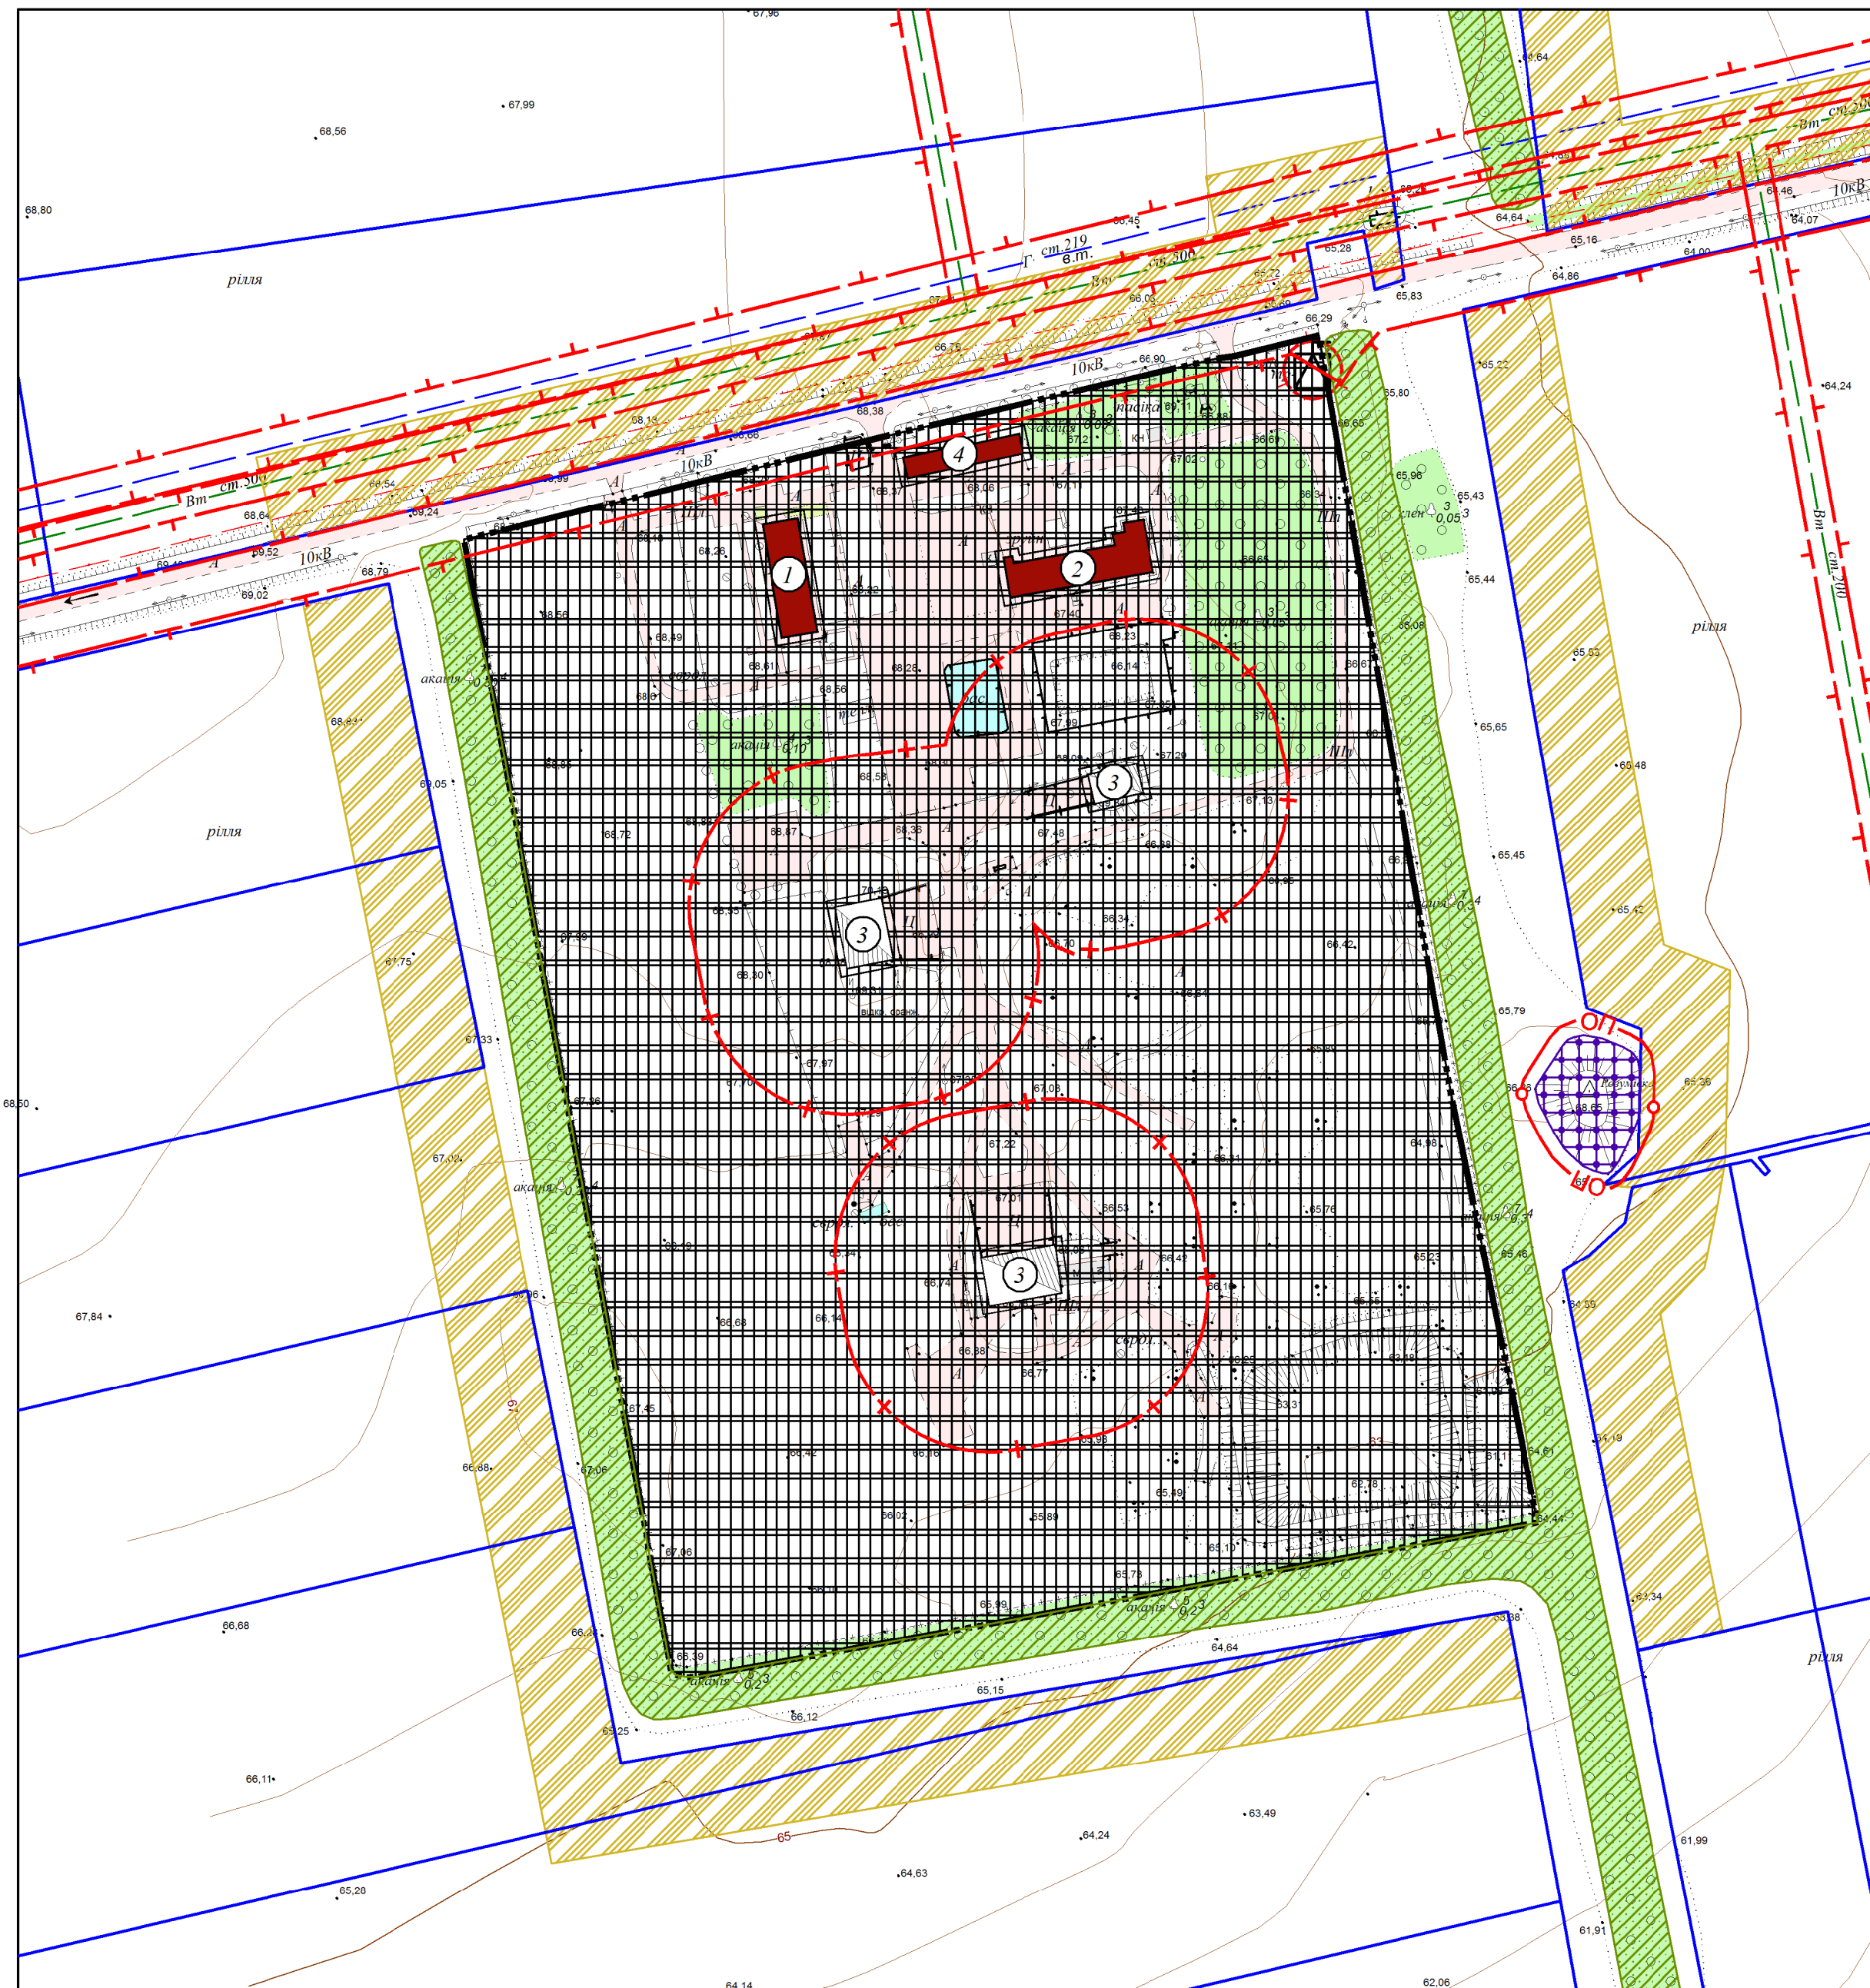

**Умовні позначення**

Існуючі	Проект	Найменування
	— — — — —	Межа території, що проектується
[Blue outline]		Об'єкти державного земельного кадастру
[Yellow hatched]		Територія сільськогосподарського призначення
[Green hatched]		Територія зелених насаджень спецпризначення
[Grid pattern]		Територія виробнича
[Purple grid pattern]		Територія історико-культурного призначення
[Red rectangle]		Громадська будівля
[Square with cross]		Комплектна трансформаторна підстанція (КТП)
[Red dashed line]		Охоронна зона
[Red line with circle]		Охоронна зона
[Red line with cross]		Санітарно-захисна зона

**Експлікація будівель та споруд**

№ п/п	Найменування	Примітки
1	Адміністративна будівля	-
2	Ресторан	-
3	Складські приміщення (підземні)	
4	Магазин	

						15/07-2019			
						Детальний план окремої території для розміщення сонячної електростанції на земельній ділянці, розташованій на території Долинської сільської ради за межами населеного пункту с. Розумівка Запорізького району Запорізької області			
Змін.	Кільк.	Арк.	№ док.	Підп.	Дата	Замовник:	Стадія	Аркуш	Аркушів
						Запорізька районна державна адміністрація Запорізької області	ДПТ	2	5
ГАП		Прудка				Опорний план. План існуючого використання території. Схема існуючих планувальних обмежень М 1:2000	ФОП Прудка І.А.		
Перевірив									
Розробив		Прудка							