


Проектний план.
 Схема планувальних обмежень.
 Схема організації руху транспорту і пішоходів.
 Креслення поперечних профілів вулиць
 М 1:2000

Експлікація будівель та споруд

№ п/п	Найменування	Примітки
1	ПС 150/20кВ.	
2	РП - 20кВ.	
3	ТП 0,4/20кВ.	
4	Будинок охорони	
5	Будинок диспетчера	
6	Автостоянка	
7	Сонячні панелі	

Умовні позначення

Існуючі	Проект	Найменування
		Оглядова зона детального плану
		Межа території для розміщення сонячної електростанції
		Межі землевідведення
		Територія інженерної інфраструктури
		Територія сільськогосподарського призначення
		Виробнича будівля (споруда)
		Проїзд
		Фотоелектричні панелі
		Основний шлях руху пішоходів
		Основний шлях рух транспорту
		Охоронна зона
		Транспортні вузли з Генерального Плану м. Запоріжжя

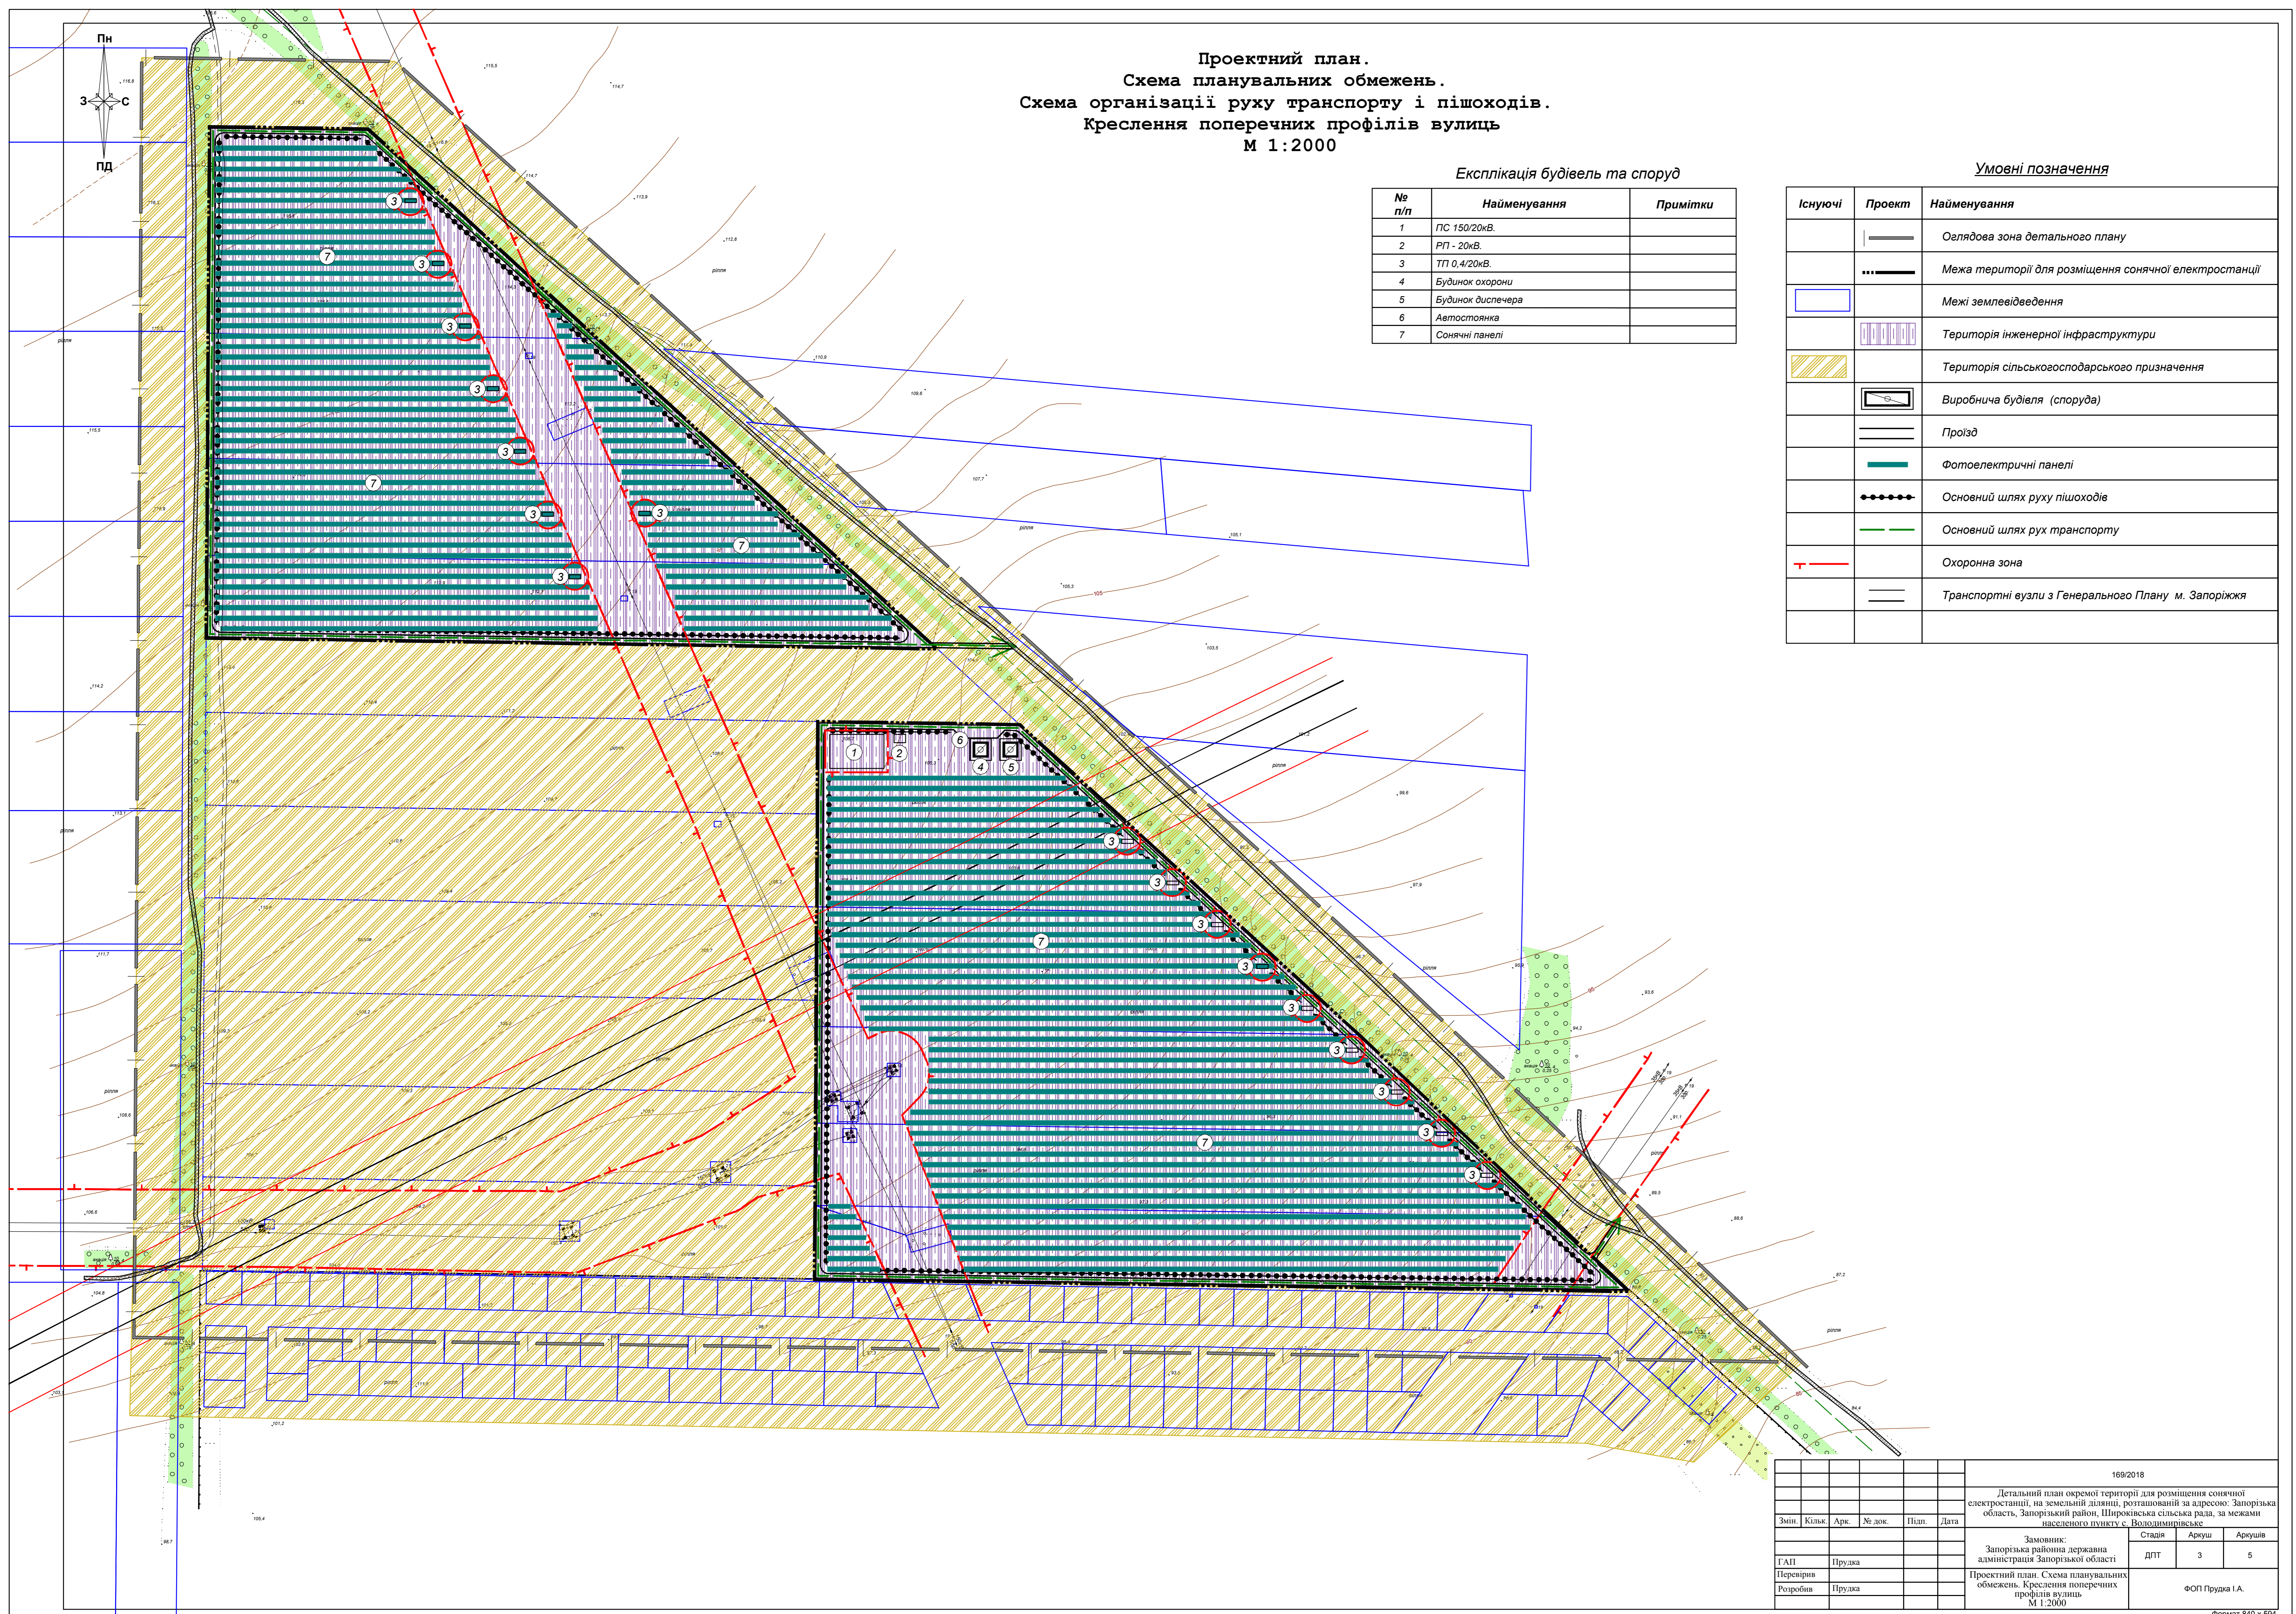

						169/2018			
						Детальний план окремої території для розміщення сонячної електростанції, на земельній ділянці, розташованій за адресою: Запорізька область, Запорізький район, Широківська сільська рада, за межами населеного пункту с. Володимирівське			
Зміт.	Кільк.	Арк.	№ док.	Підп.	Дата	Замовник:	Стадія	Аркуш	Аркушів
						Запорізька районна державна адміністрація Запорізької області	ДПТ	3	5
ГАП	Пруда					Проектний план. Схема планувальних обмежень. Креслення поперечних профілів вулиць М 1:2000	ФОП Пруда І.А.		
Перевірів									
Розробив	Пруда								