


**Опорний план.  
План існуючого використання території.  
Схема існуючих планувальних обмежень  
М 1:2000**

Умовні позначення

Існуючі	Проект	Найменування
---	---	Межа с-ща. Відрадне
	..	Межа с-ща. Відрадне
	---	Межа території, що проектується
		Об'єкти державного земельного кадастру
		Територія сільськогосподарського призначення
		Територія інженерної інфраструктури
		Територія виробнича
		Територія зелених насаджень спецпризначення
		Виробнича будівля та споруда
		Комплектна трансформаторна підстанція (КТП)
		Охоронна зона
		Санітарно-захисна зона

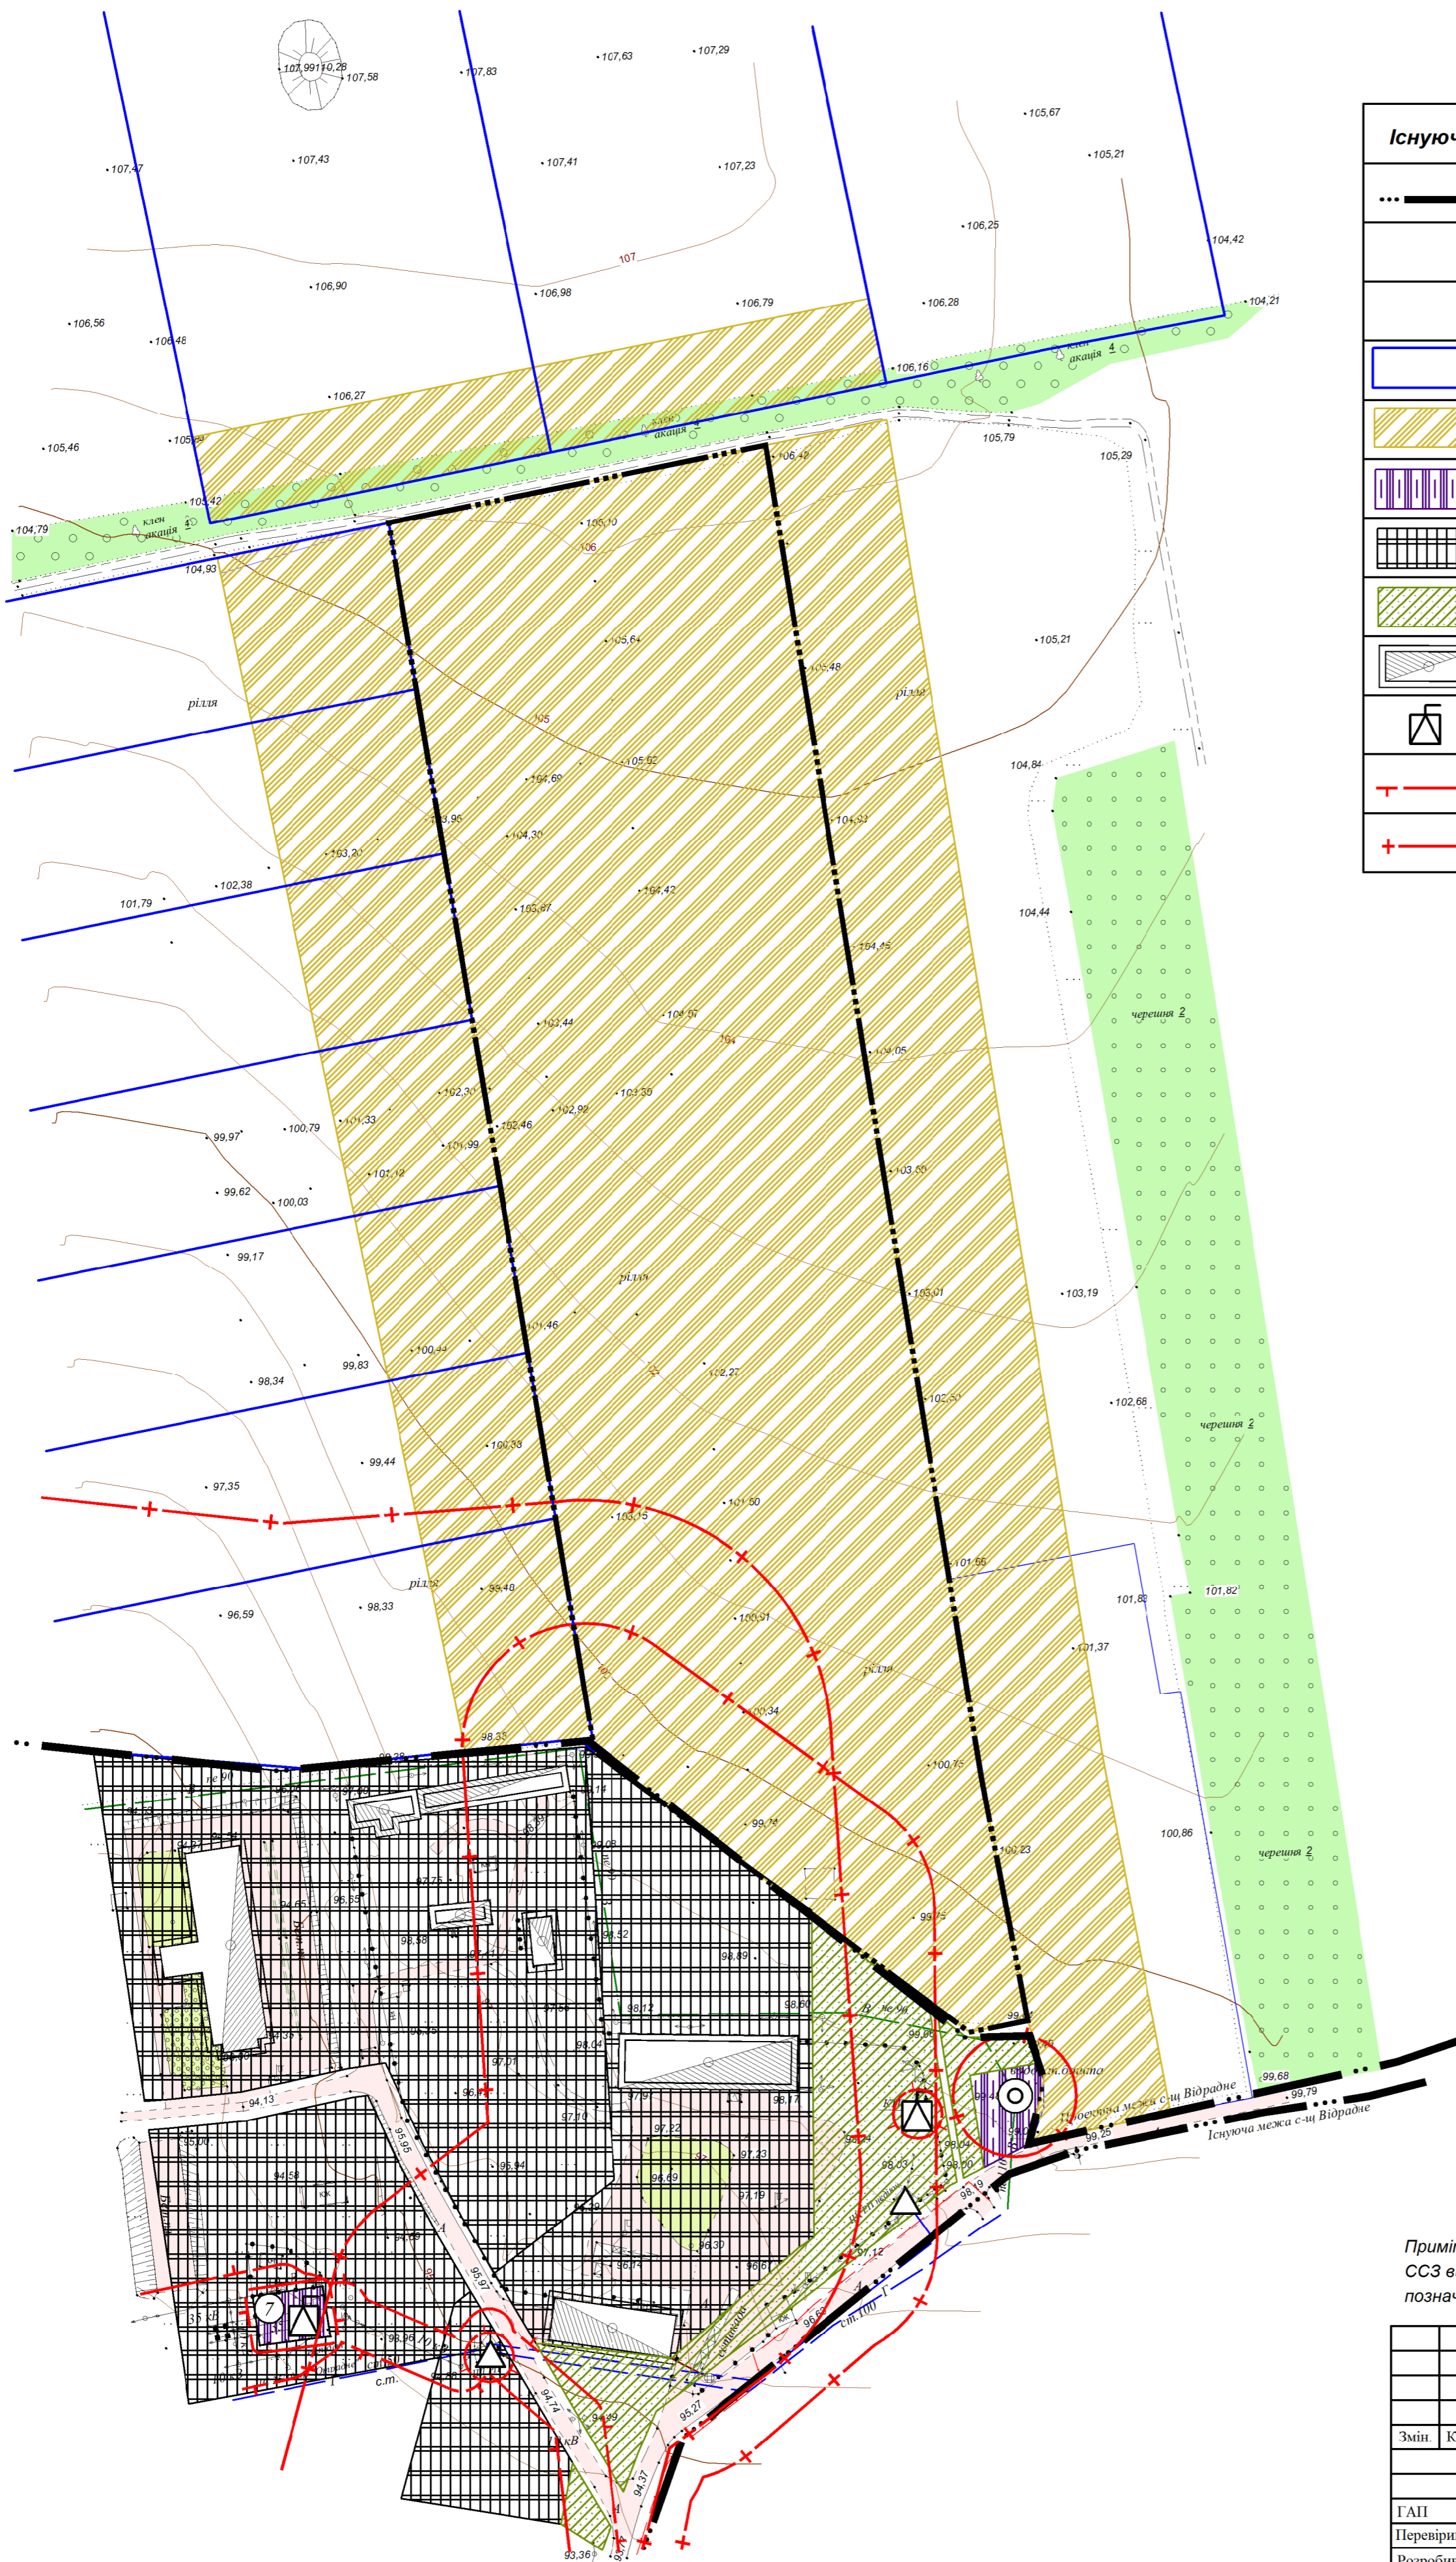

Експлікація будівель та споруд

№ п/п	Найменування	Примітки
7	ПС 35/10 кВ "Отрадне"	ОЗ 3 м.

Примітка:  
ССЗ виробничих територій населеного пункту,  
позначені відповідно до генерального плану с. Відрадне

Змін	Кільк.	Арк.	№ док.	Підп.	Дата	Детальний план окремої території для розміщення сонячної електростанції, на земельній ділянці, розташованій на території Широківської сільської ради за межами населеного пункту селища Відрадне, Запорізького району, Запорізької області.			
						Замовник:	Стадія	Аркуш	Аркушів
						Запорізька районна державна адміністрація Запорізької області	ДПТ	2	5
						Опорний план. План існуючого використання території. Схема існуючих планувальних обмежень М 1:2000	ФОП Прудка І.А.		