


**Проектний план.**  
**Схема прогнозованих планувальних обмежень.**  
**Схема організації руху транспорту і пішоходів,**  
**креслення поперечних профілів вулиць**  
**М 1:2000**

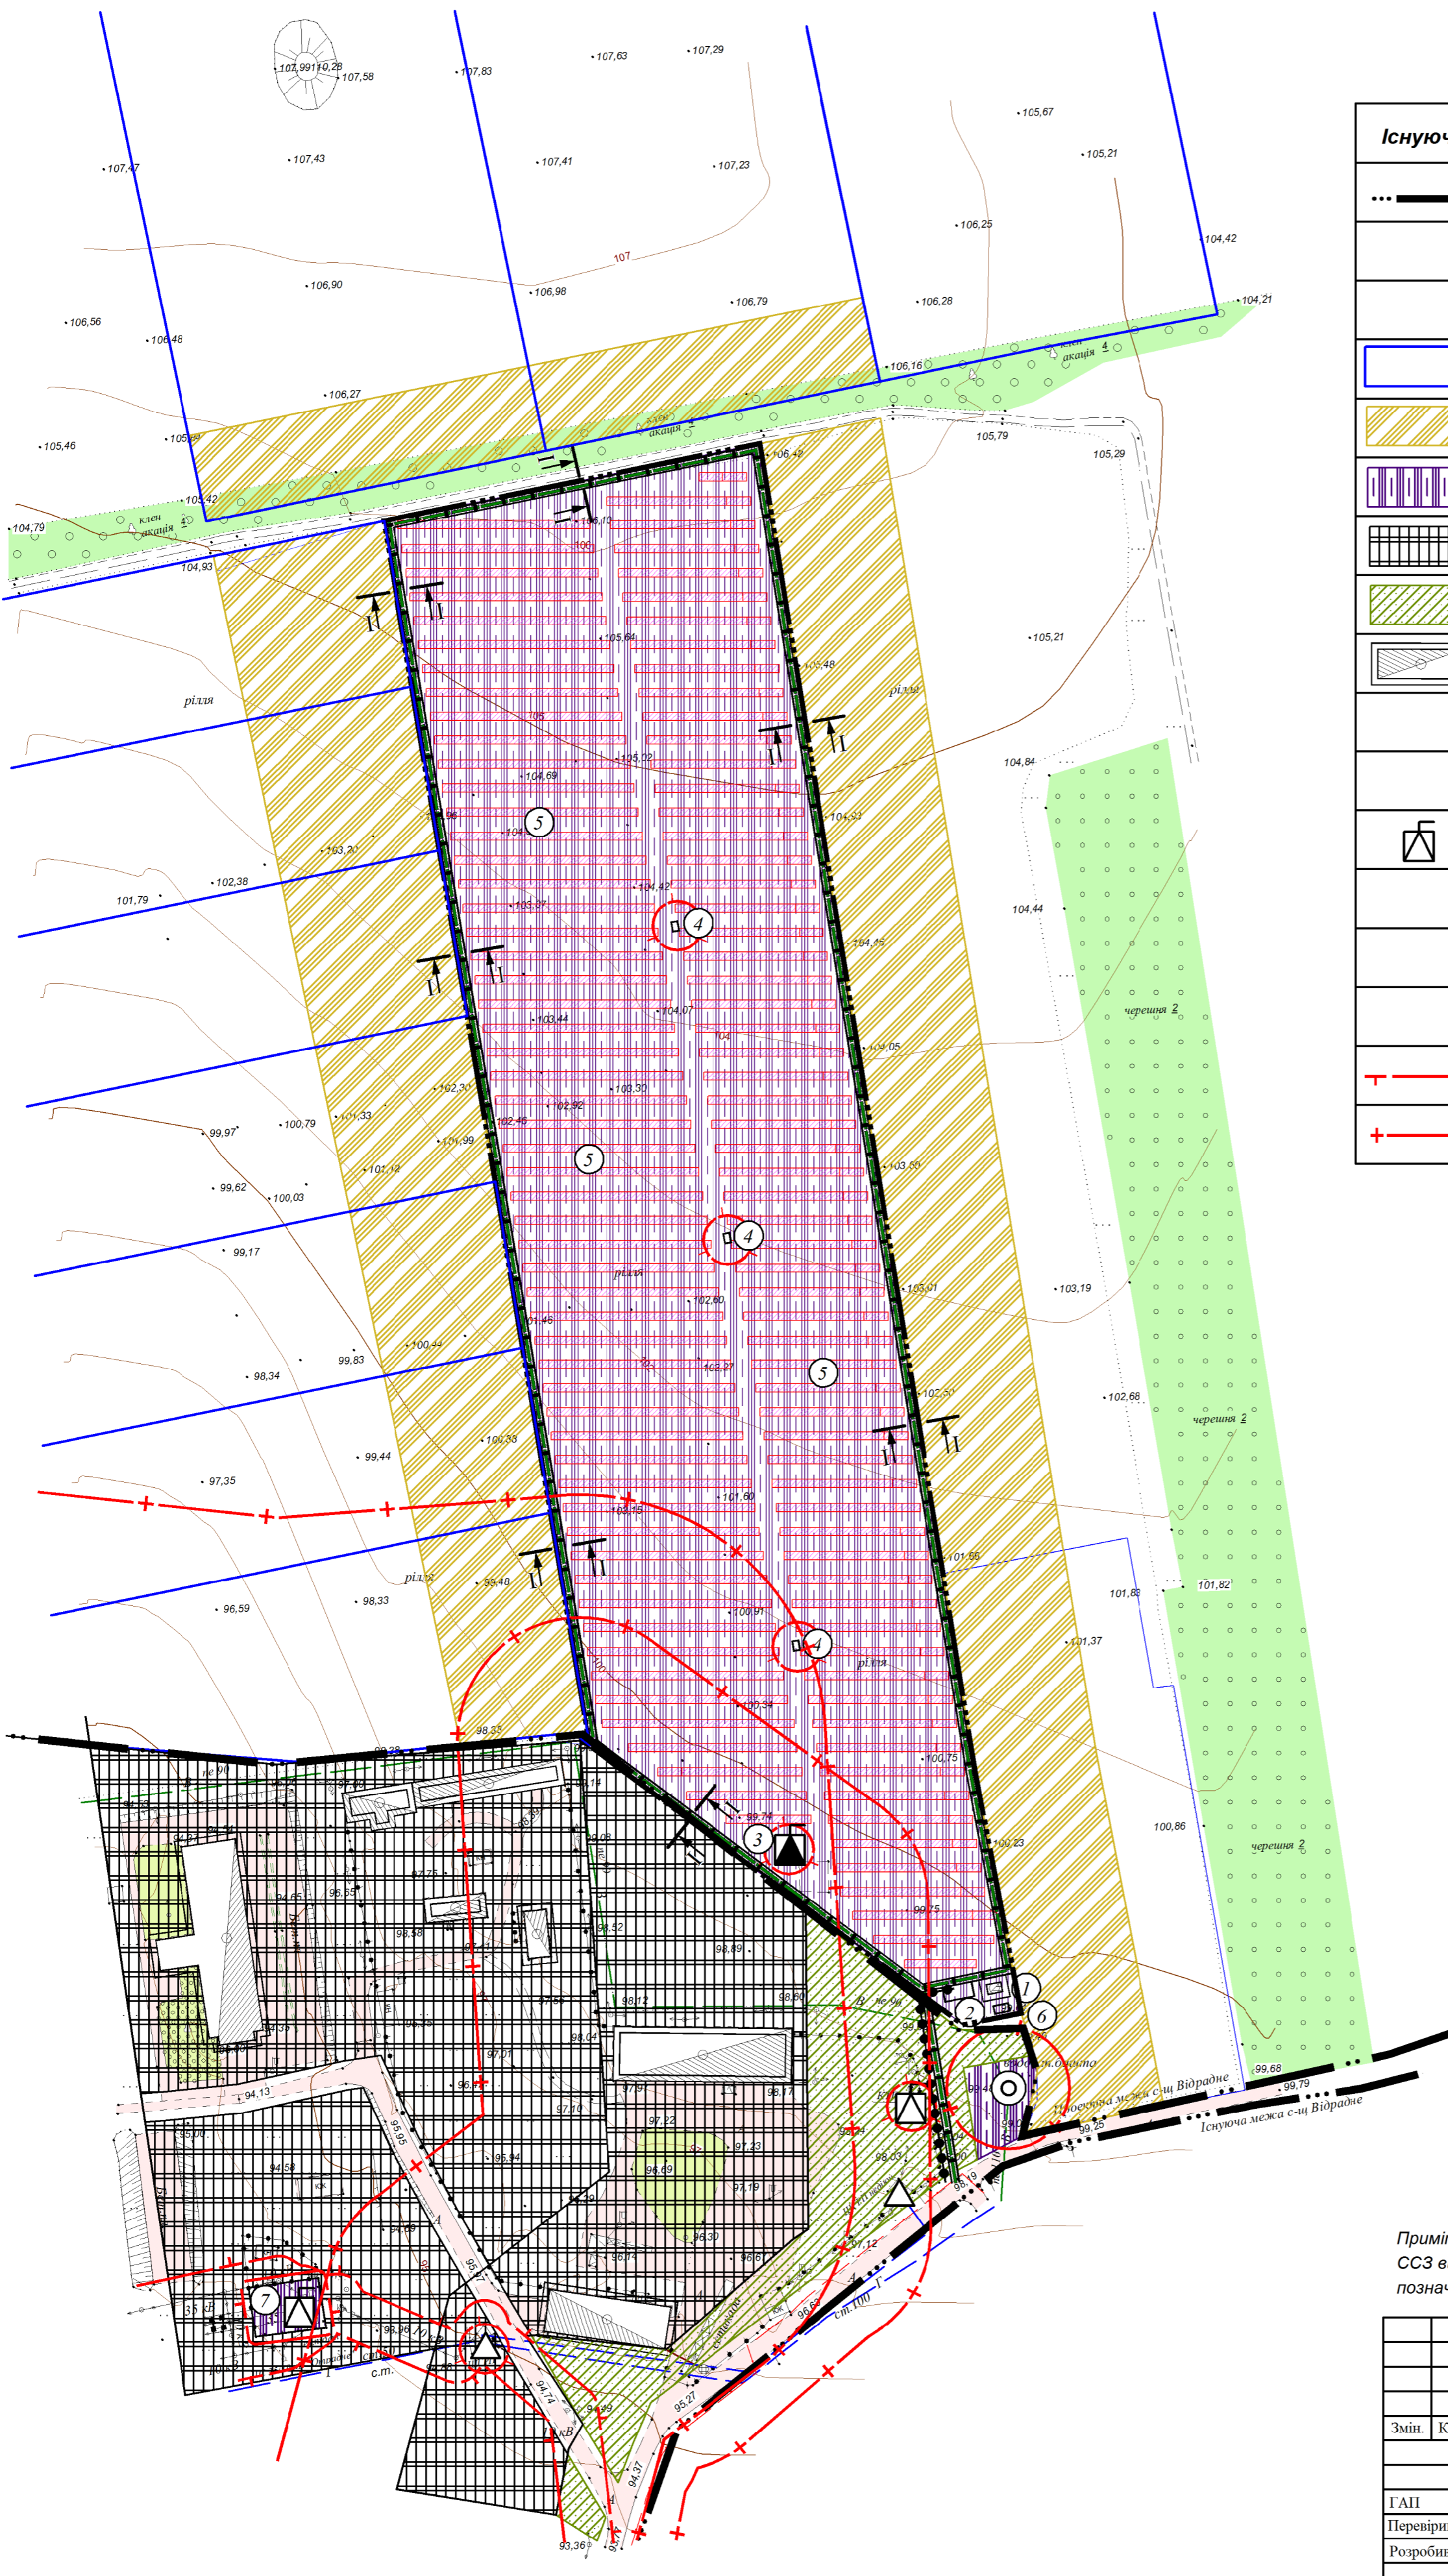


**Умовні позначення**

Існуючі	Проект	Найменування
---	---	Межа с-ща. Відрадне
	..	Межа с-ща. Відрадне
	---	Межа території, що проектується
	[Blue outline]	Об'єкти державного земельного кадастру
	[Yellow hatched]	Територія сільськогосподарського призначення
	[Purple hatched]	Територія інженерної інфраструктури
	[Grid pattern]	Територія виробнича
	[Green hatched]	Територія зелених насаджень спецпризначення
	[Building icons]	Виробнича будівля та споруда
	[Grid pattern]	Проїзна частина з твердим покриттям
	[Line]	Проїзд
[Transformer icon]	[Transformer icon]	Комплектна трансформаторна підстанція (КТП)
	[Pink hatched]	Фотоелектричні панелі
	[Dotted line]	Основний шлях руху пішоходів
	[Green dashed line]	Основний шлях руху технологічного транспорту
[Red line with T]	[Red line with T]	Охоронна зона
[Red line with +]	[Red line with +]	Санітарно-захисна зона

**Креслення**  
**поперечних профілів**  
**вулиць**  
**М 1:200**

**I-I**  
**проїзд**

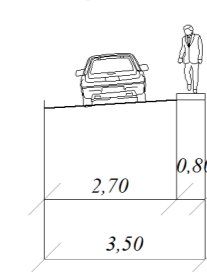

**Експлікація будівель та споруд**

№ п/п	Найменування	Примітки
1	Адміністративно - побутовий корпус	-
2	Автостоянка	-
3	РП - 10,0 кВ	ОЗ 3 м.
4	ТП 2000 кВт 0,48/10 кВт	ОЗ 3 м.
5	Сонячні панелі	-
6	Септик	-
7	ПС 35/10 кВ "Отрадне"	ОЗ 3 м.

Примітка:  
 ССЗ виробничих територій населеного пункту,  
 позначені відповідно до генерального плану с. Відрадне

Змін	Кільк.	Арк.	№ док.	Підп.	Дата			
						Детальний план окремої території для розміщення сонячної електростанції, на земельній ділянці, розташованій та території Широкивської сільської ради за межами населеного пункту селища Відрадне, Запорізького району, Запорізької області.		
						Замовник: Запорізька районна державна адміністрація Запорізької області		
						Стадія	Аркуш	Аркушів
						ДПТ	3	5
						Проектний план. Схема прогнозованих планувальних обмежень. Схема організації руху транспорту і пішоходів, креслення поперечних профілів вулиць М 1:2000		
						ФОП Прудка І.А.		