


Схема інженерної підготовки території та вертикального планування М 1:2000

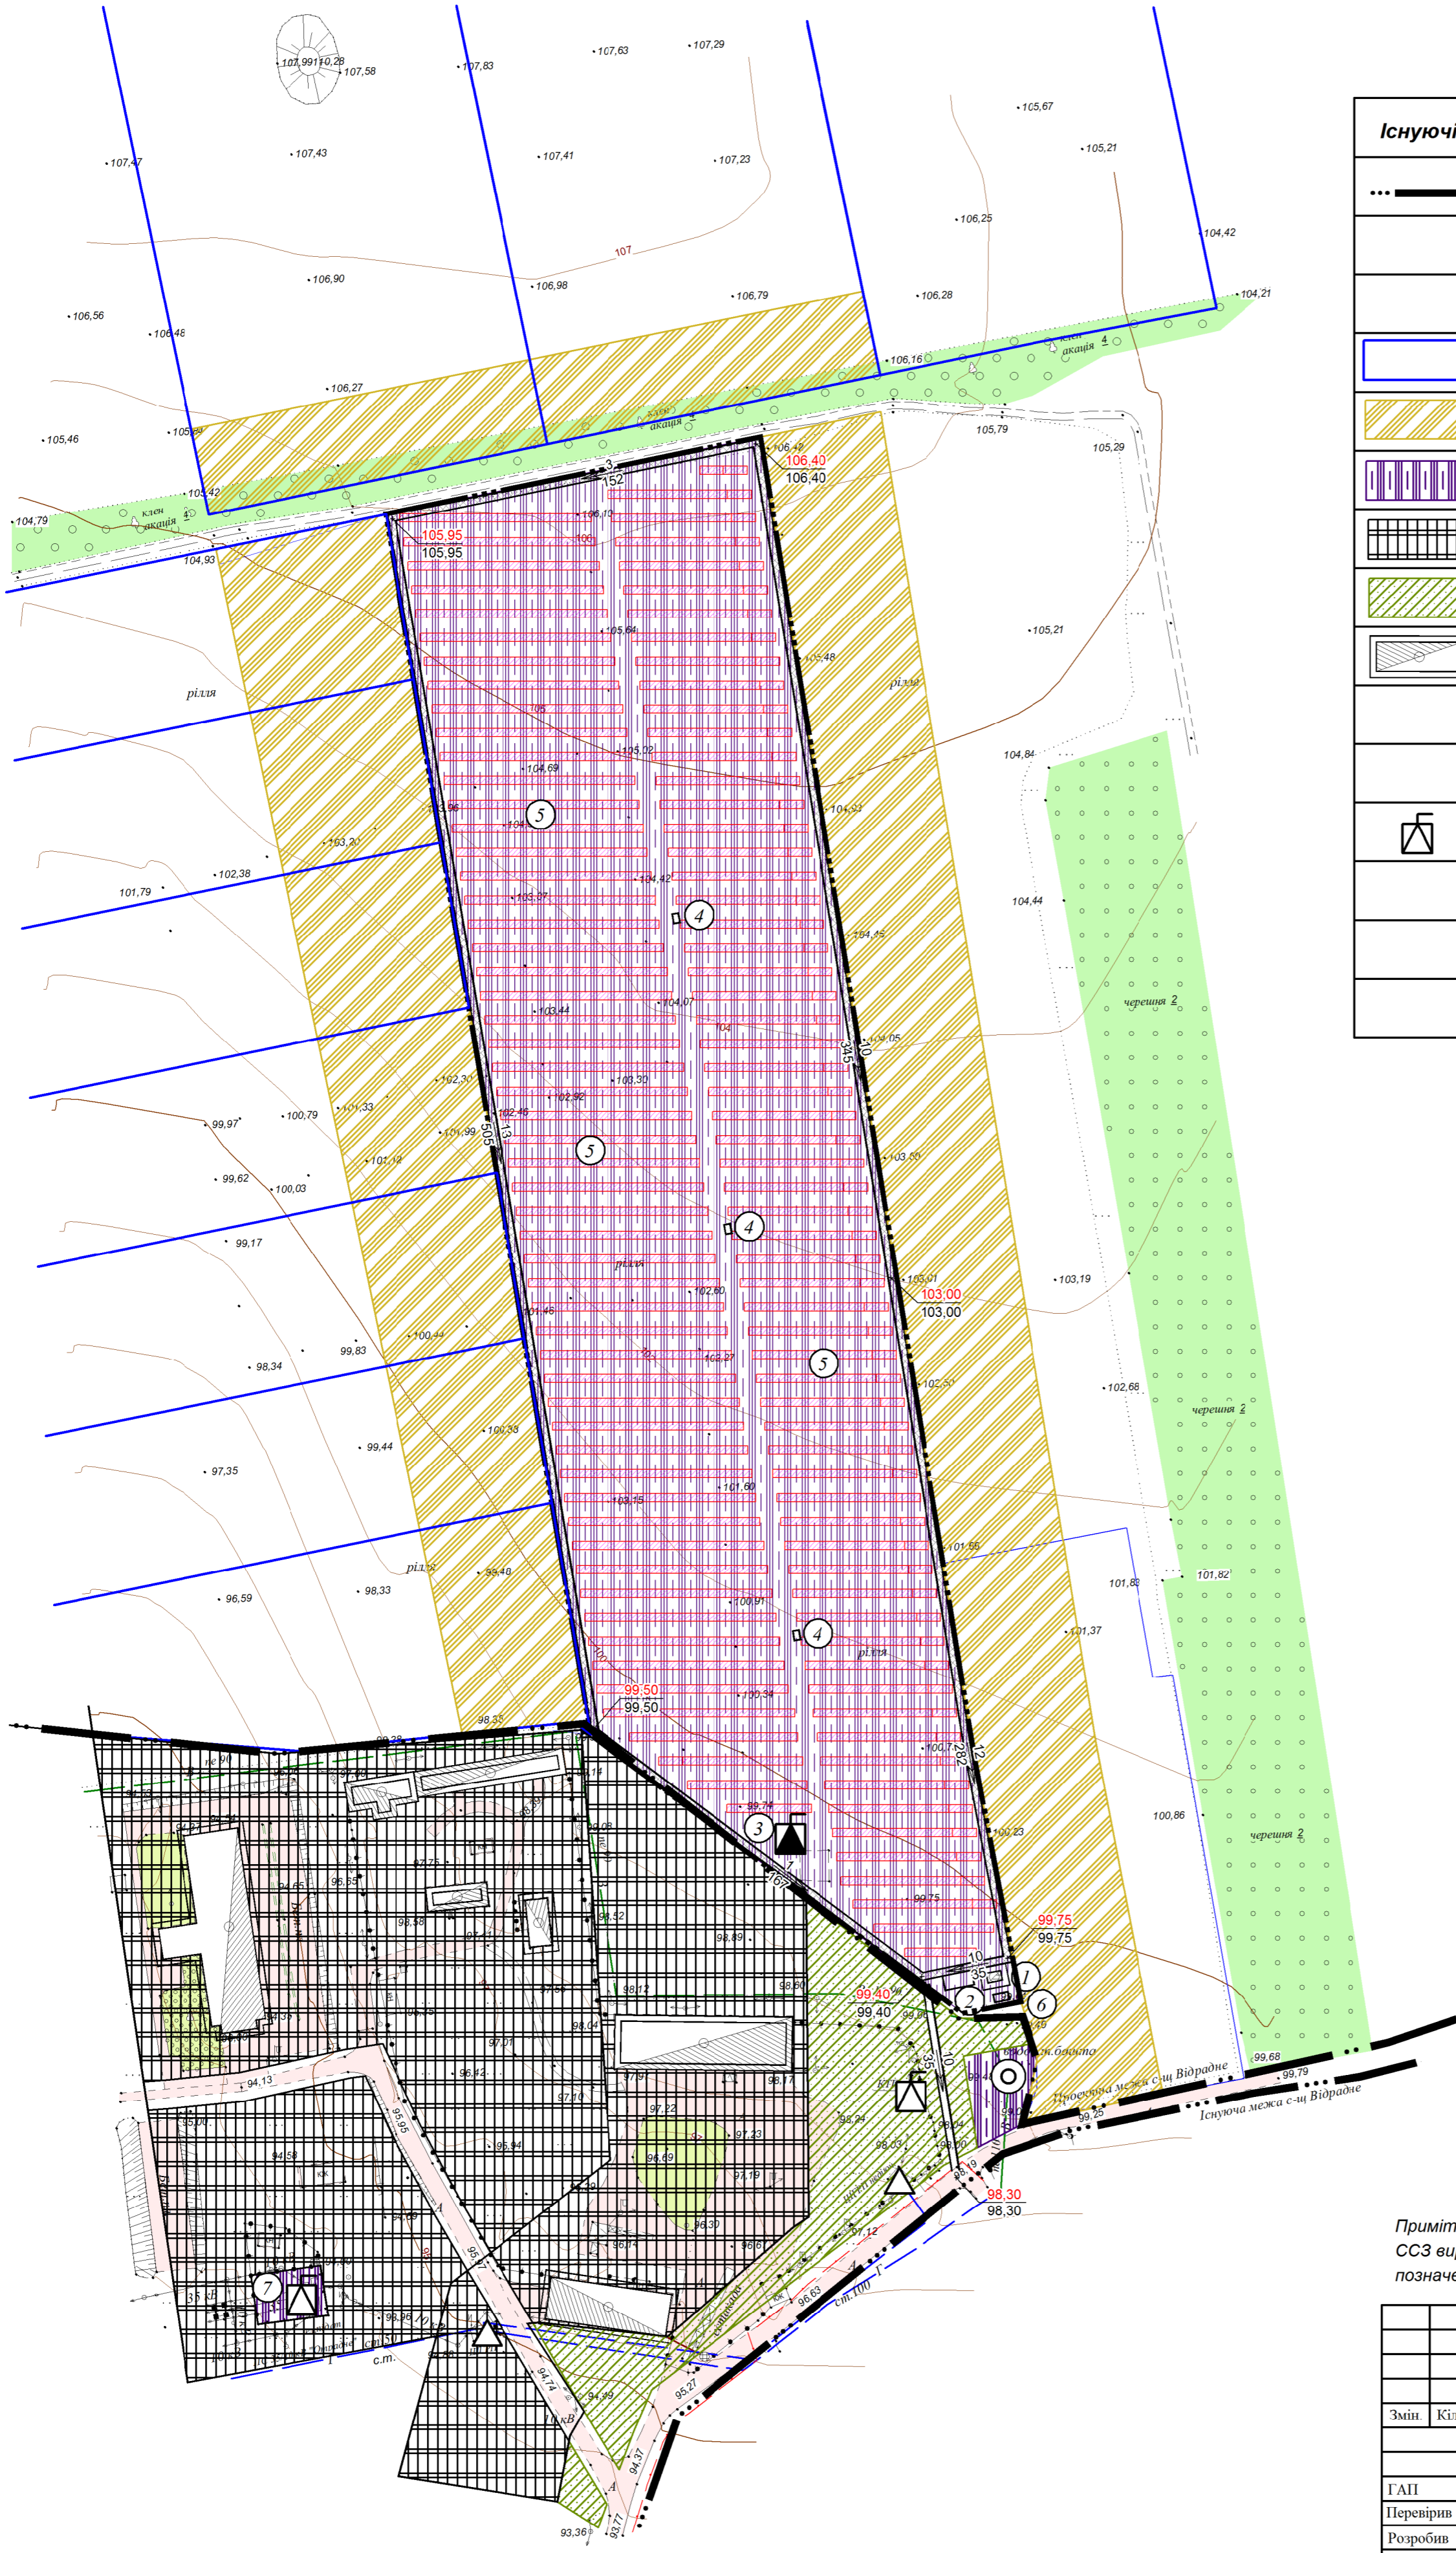


Умовні позначення

Існуючі	Проект	Найменування
---	---	Межа с-ща. Відрадне
	..	Межа с-ща. Відрадне
	---	Межа території, що проектується
		Об'єкти державного земельного кадастру
		Територія сільськогосподарського призначення
		Територія інженерної інфраструктури
		Територія виробнича
		Територія зелених насаджень спецпризначення
		Виробнича будівля та споруда
		Прізна частина з твердим покриттям
		Прізд
		Комплектна трансформаторна підстанція (КТП)
		Фотоелектричні панелі
		Проектна відмітка. Натурна відмітка
		Напрямок ухилу в промілі. Відстань в метрах

Креслення поперечних профілів вулиць М 1:200

I-I
прізд

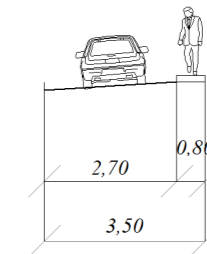

Експлікація будівель та споруд

№ п/п	Найменування	Примітки
1	Адміністративно - побутовий корпус	-
2	Автостоянка	-
3	РП - 10,0 кВ	ОЗ 3 м.
4	ТП 2000 кВт 0,48/10 кВт	ОЗ 3 м.
5	Сонячні панелі	-
6	Септик	-
7	ПС 35/10 кВ "Отрадне"	ОЗ 3 м.

Примітка:
ССЗ виробничих територій населеного пункту, позначені відповідно до генерального плану с. Відрадне

Змін	Кільк.	Арк.	№ док.	Підп.	Дата	Детальний план окремої території для розміщення сонячної електростанції, на земельній ділянці, розташованій на території Широкивської сільської ради за межами населеного пункту селища Відрадне, Запорізького району, Запорізької області.		
Замовник: Запорізька районна державна адміністрація Запорізької області						Стадія	Аркуш	Аркушів
ГАП	Прудка					ДПТ	4	5
Перевірив	Прудка					Схема інженерної підготовки території та вертикального планування М 1:2000		
Розробив	Прудка					ФОП Прудка І.А.		