


Схема інженерних мереж, споруд
1:2000

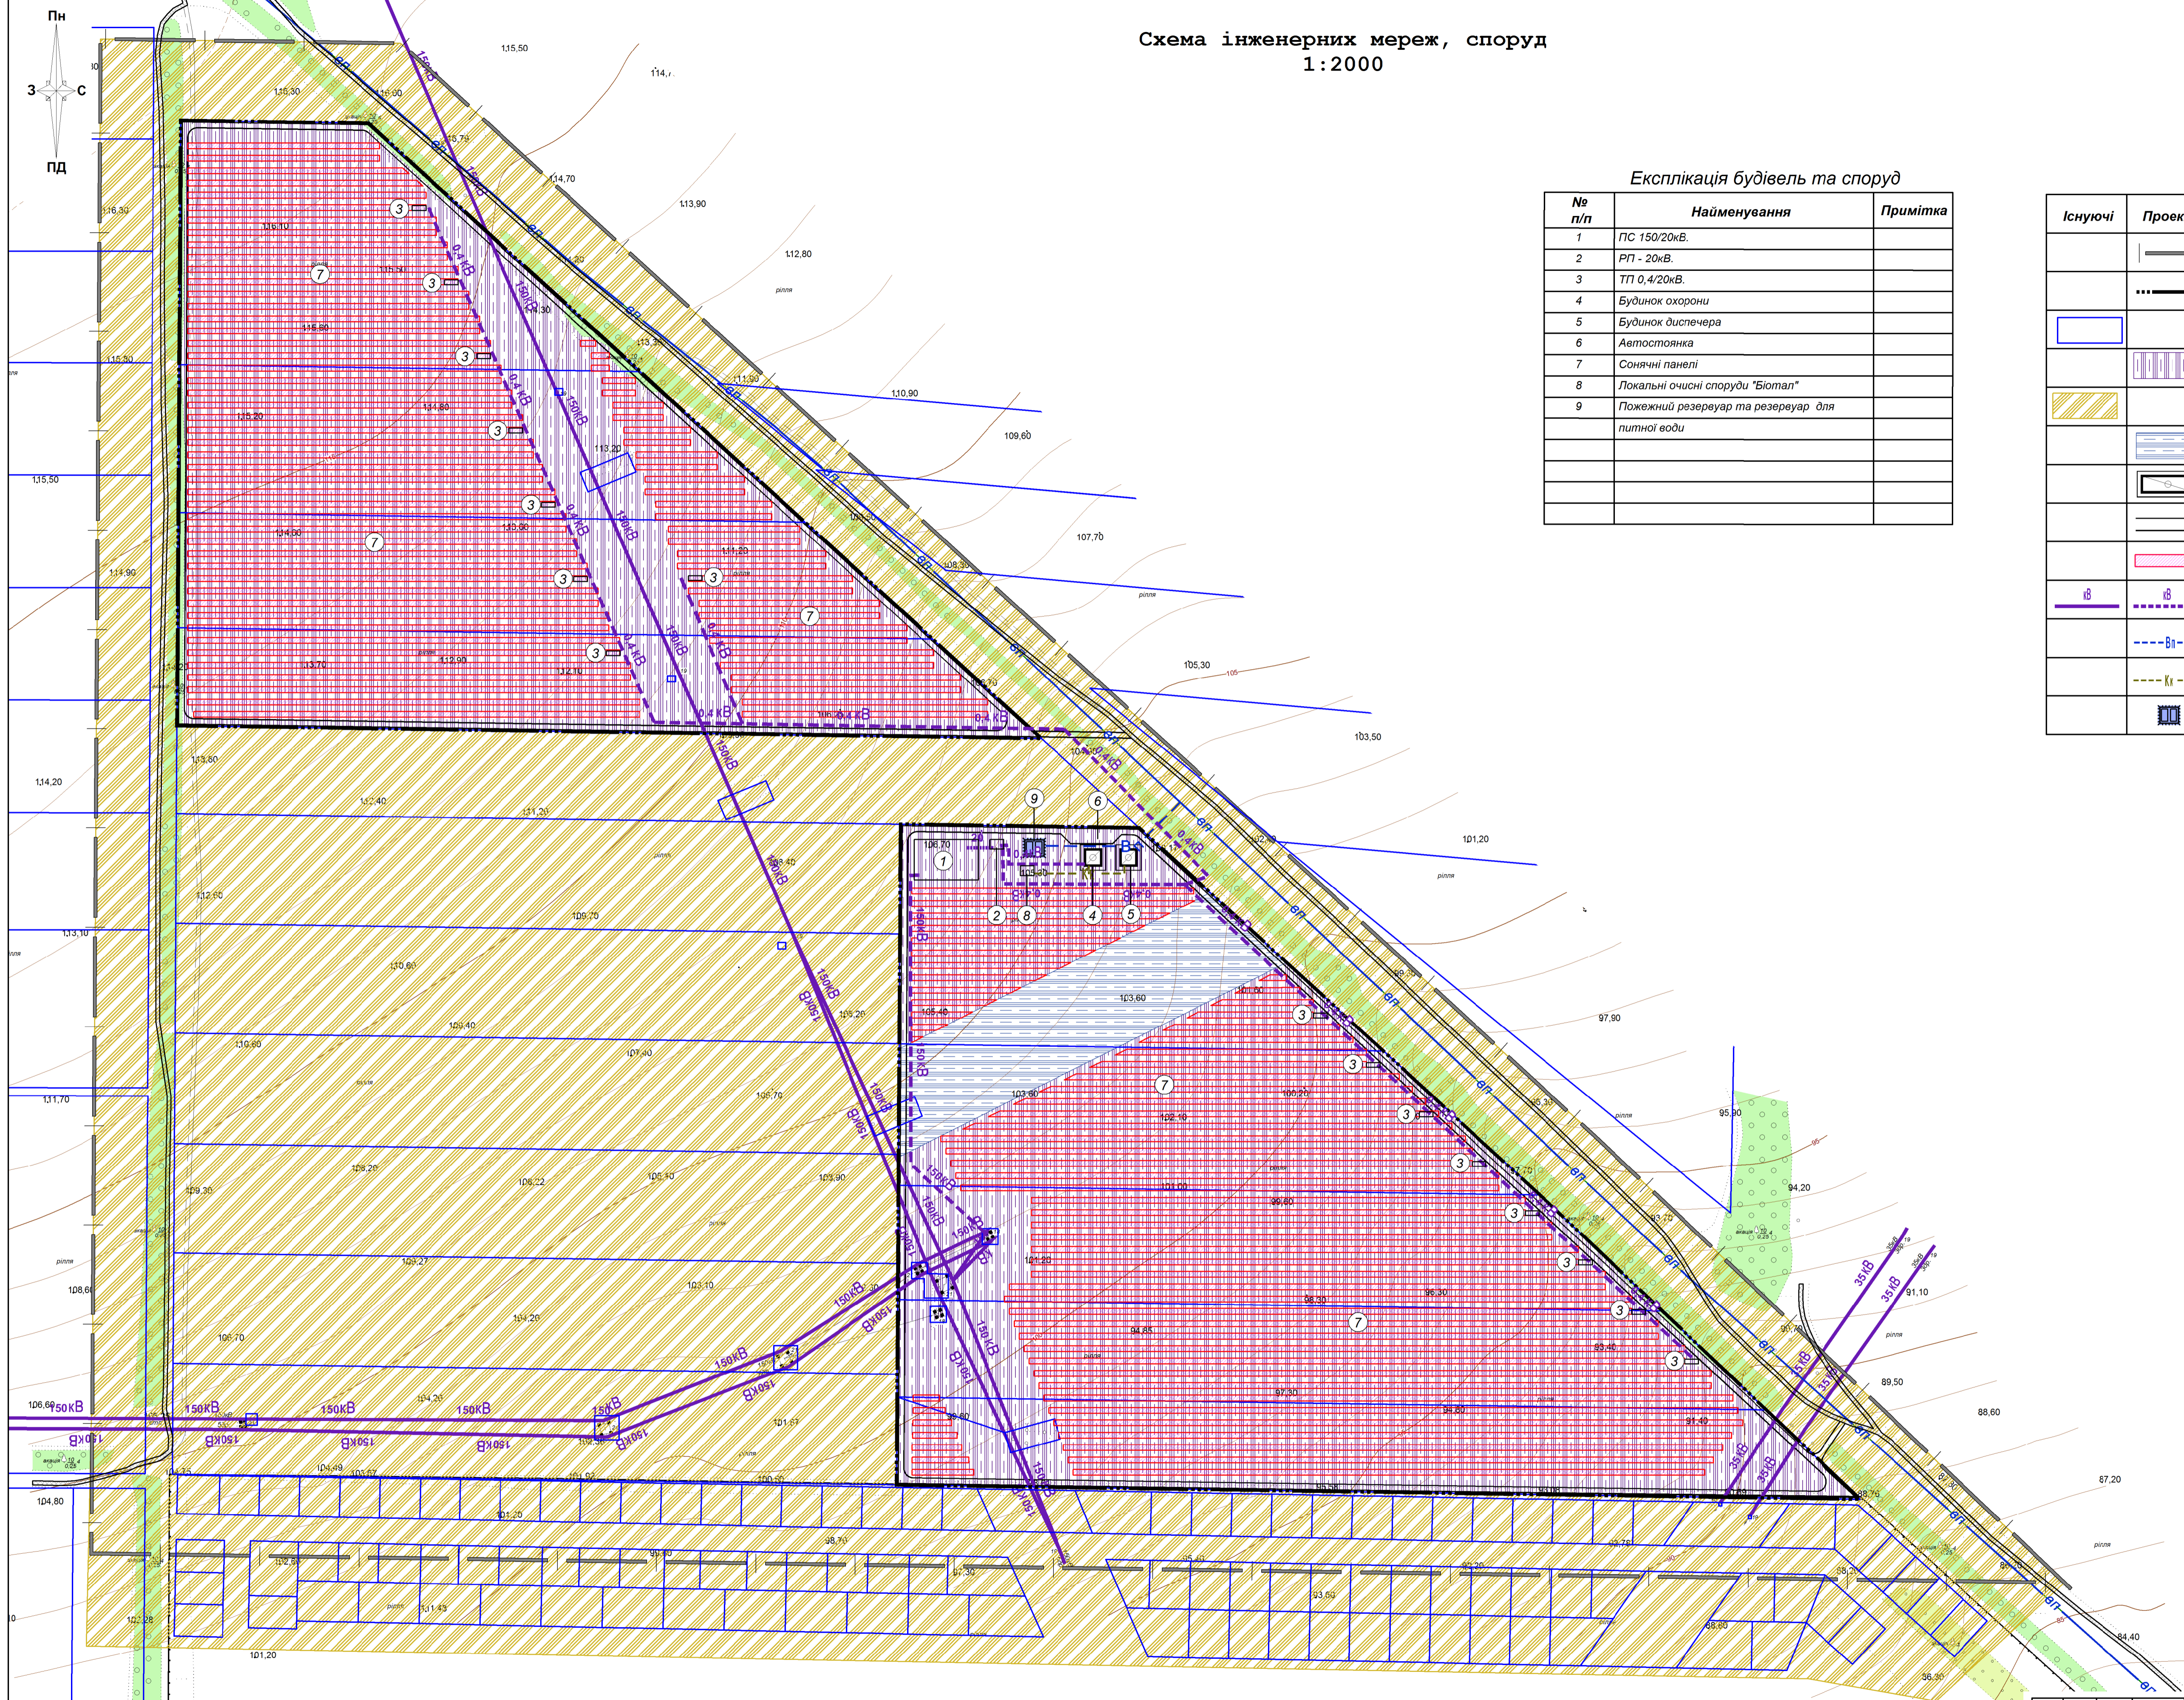

Експлікація будівель та споруд

№ п/п	Найменування	Примітка
1	ПС 150/20кВ.	
2	РП - 20кВ.	
3	ТП 0,4/20кВ.	
4	Будинок охорони	
5	Будинок диспетчера	
6	Автостоянка	
7	Сонячні панелі	
8	Локальні очисні споруди "Біотал"	
9	Пожежний резервуар та резервуар для питної води	

Умовні позначення

Існуючі	Проект	Найменування
		Оглядова зона детального плану
		Межа території для розміщення сонячної електростанції
		Межі землевідевдення
		Територія інженерної інфраструктури
		Територія сільськогосподарського призначення
		Територія транспортної інфраструктури
		Виробнича будівля та споруда
		Проїзд
		Фотоелектричні панелі
		Повітряна лінія електропередач
		Мережа господарсько-питного водопроводу
		Самопливна каналізаційна мережа комунальної каналізації
		Пожежний резервуар

						169/2018		
						Детальний план окремої території для розміщення сонячної електростанції, на земельній ділянці, розташованій за адресою: Запорізька область, Запорізький район, Широкоівська сільська рада, за межами населеного пункту с. Володимирівське		
Змін.	Кільк.	Арк.	№ док.	Підп.	Дата	Замовник: Запорізька районна державна адміністрація Запорізької області		
						Стадія	Аркуш	Аркушів
ГЛП	Прудка					ДПТ	5	5
Перевіряв						Схема інженерних мереж, споруд 1:2000		
Розробив	Прудка					©ОП Прудка І.А.		