


**Опорний план.
План існуючого використання території.
Схема існуючих планувальних обмежень М1:2000**

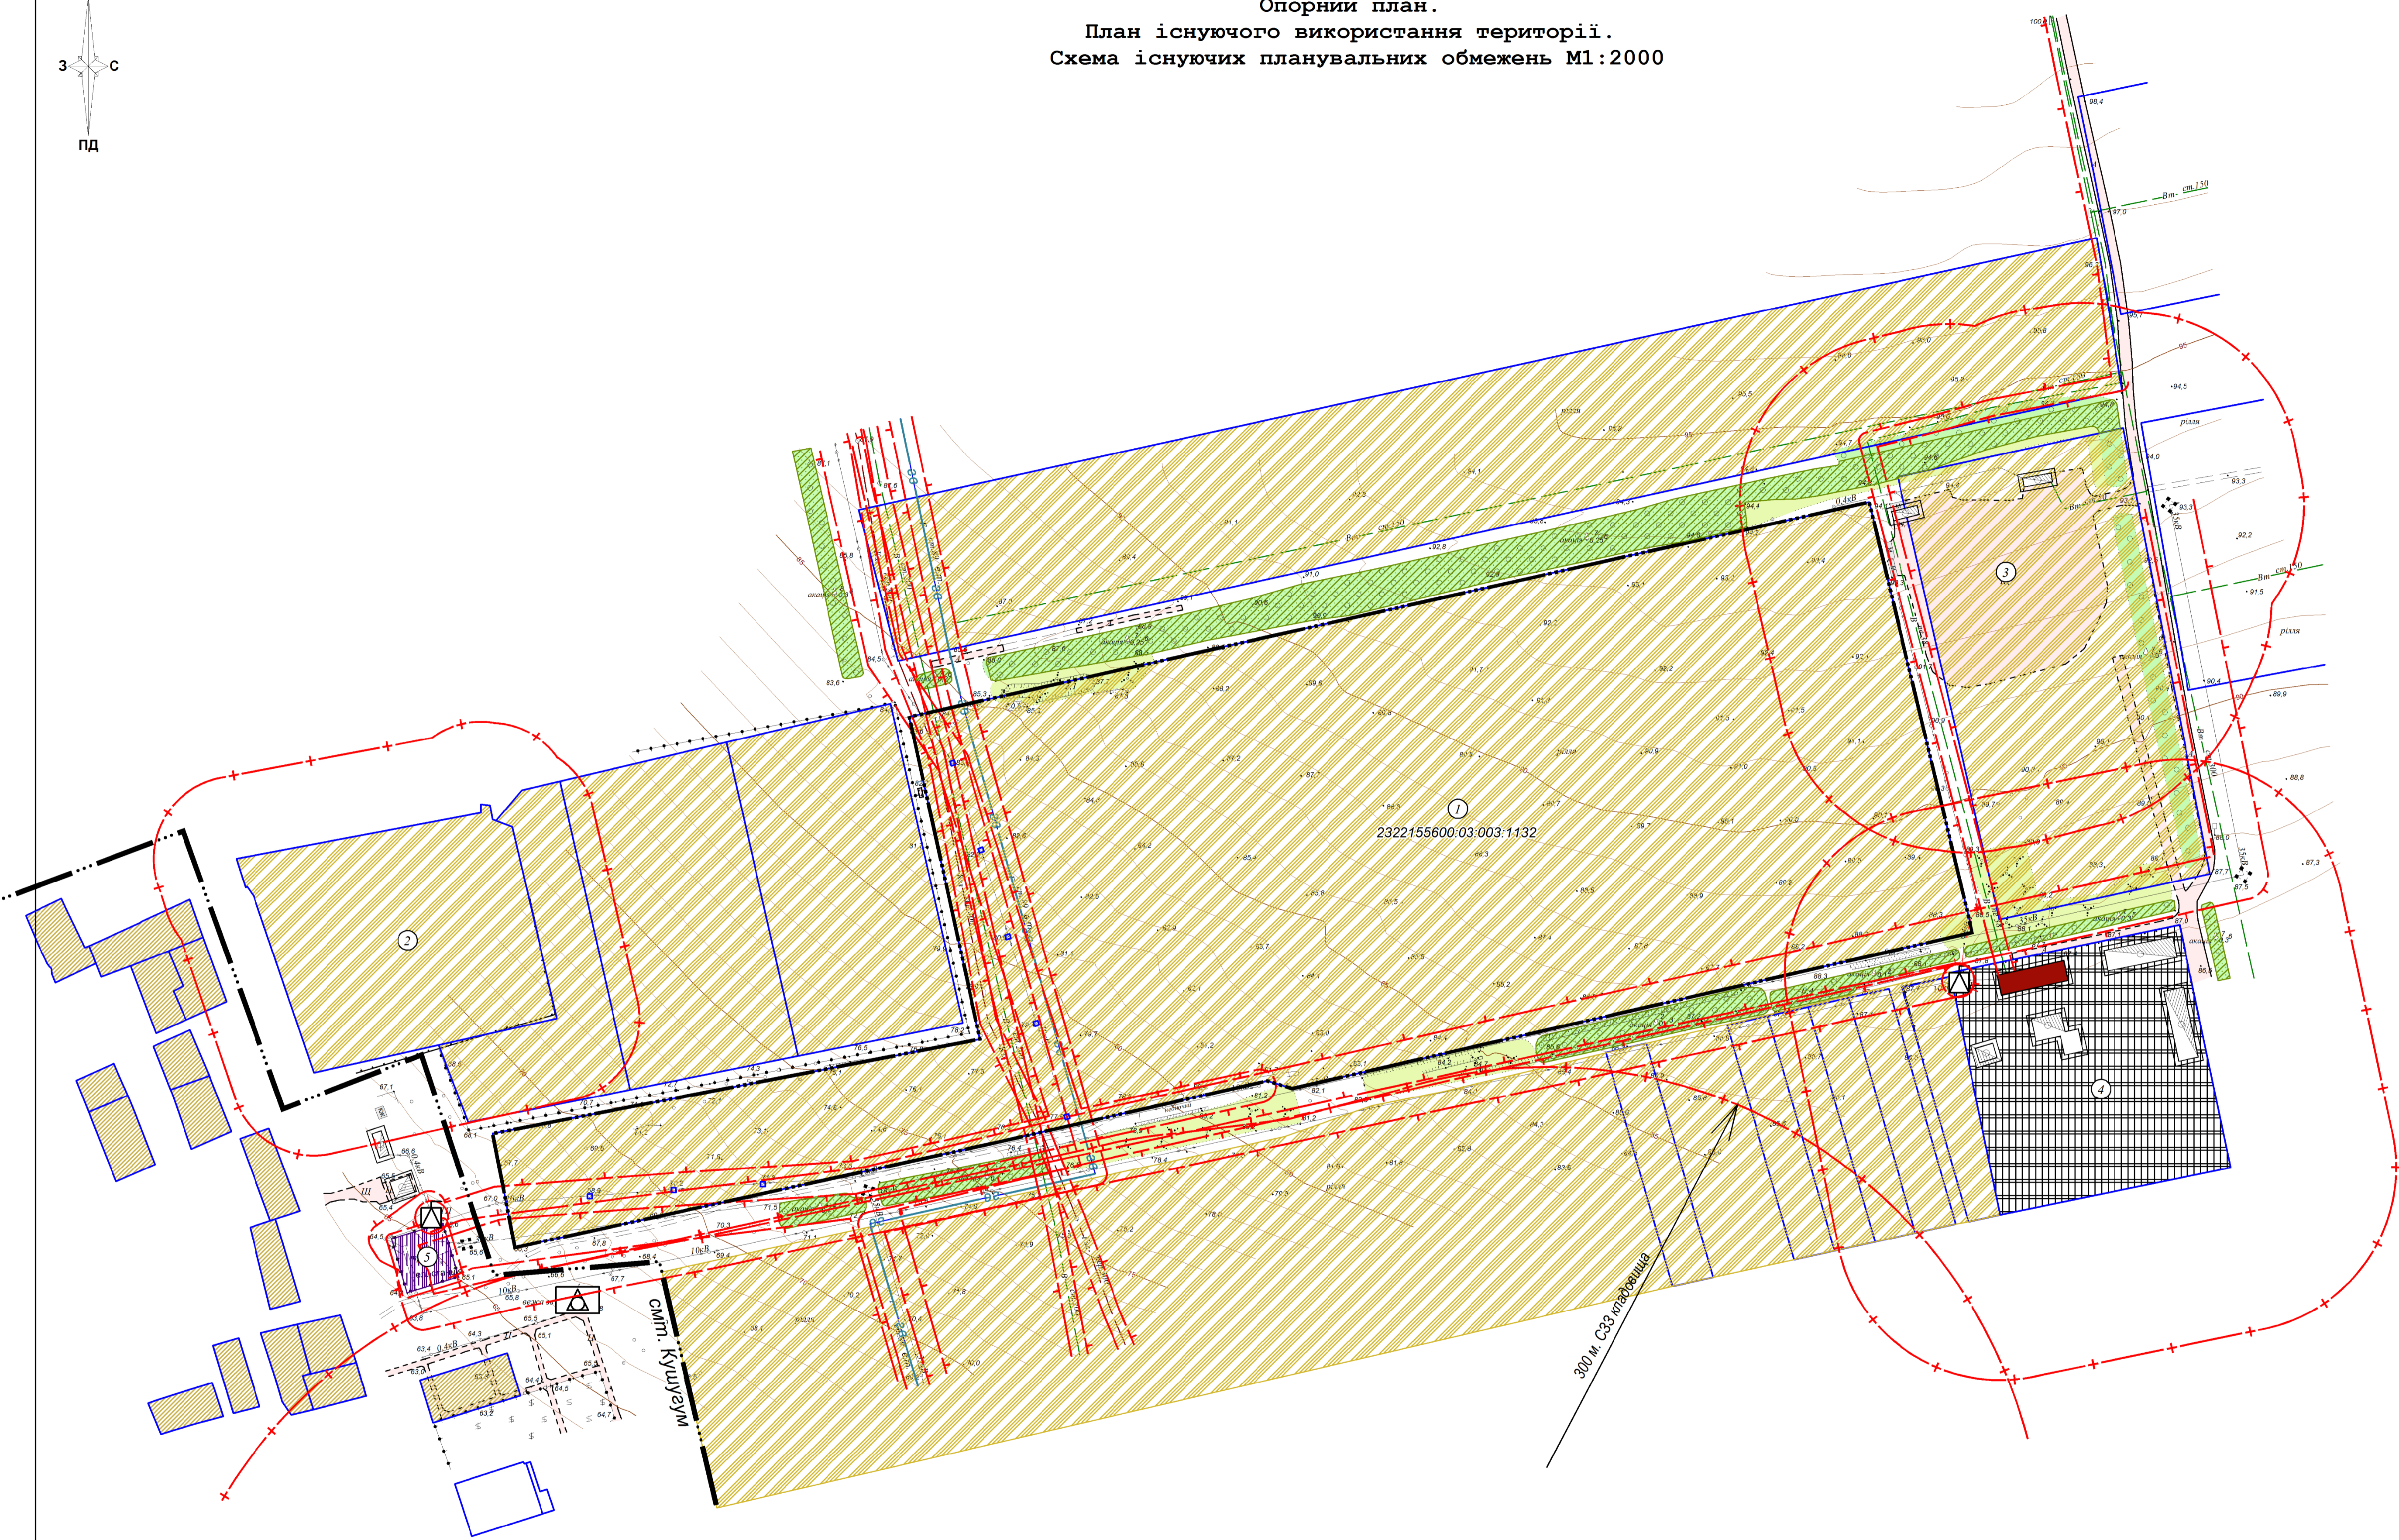

Умовні позначення

Існуючі	Проект	Найменування
---	---	Межа смт. Кушугум
---	---	Межа території, що проектується
[Blue outline]		Об'єкти державного земельного кадастру
[Yellow diagonal hatching]		Територія сільськогосподарського призначення
[Orange diagonal hatching]		Територія житлової садибної забудови
[Purple vertical hatching]		Територія інженерної інфраструктури
[Grid hatching]		Територія виробнича
[Green diagonal hatching]		Територія зелених насаджень спецпризначення
[Grey hatching]		Виробнича будівля та споруда
[Square with cross]		Комплектна трансформаторна підстанція (КТП)
[Red line with cross]		Санітарно-захисна зона
[Red line with cross]		Охоронна зона
[Triangle with cross]		Транзитна станція (ТС)

Експлікація будівель та споруд

№ п/п	Найменування	Примітки
1	Земельна ділянка для ведення особистого селянського господарства	
2	Зберігання с/г продукції	СЗЗ 50 м.
3	Зберігання с/г техніки	СЗЗ 100 м.
4	Виробництво з переробки с/г продукції	СЗЗ 100 м.
5	Трансформаторна підстанція	ОЗ 3 м.

408/2019-ДПТ						
Змін.	Кільк.	Арк.	№лок.	Плш.	Дата	
Детальний план окремої території для розміщення енергогенеруючого підприємства (сонячної енергогенеруючої електричної станції) на земельній ділянці, розташованій на території Кушугумської сільської ради Запорізького району Запорізької області за межами населеного пункту						
Замовник:				Стадія	Аркуш	Аркуші
Запорізька районна державна адміністрація Запорізької області				ДПТ	2	5
Опорний план. План існуючого використання території. Схема існуючих планувальних обмежень М1:2000						
ФОРМАТ ПРУДКА І.А.						