


**Проектний план.
Схема прогнозованих планувальних обмежень.
Схема організації руху транспорту і пішоходів,
креслення поперечних профілів вулиць
М1:2000**

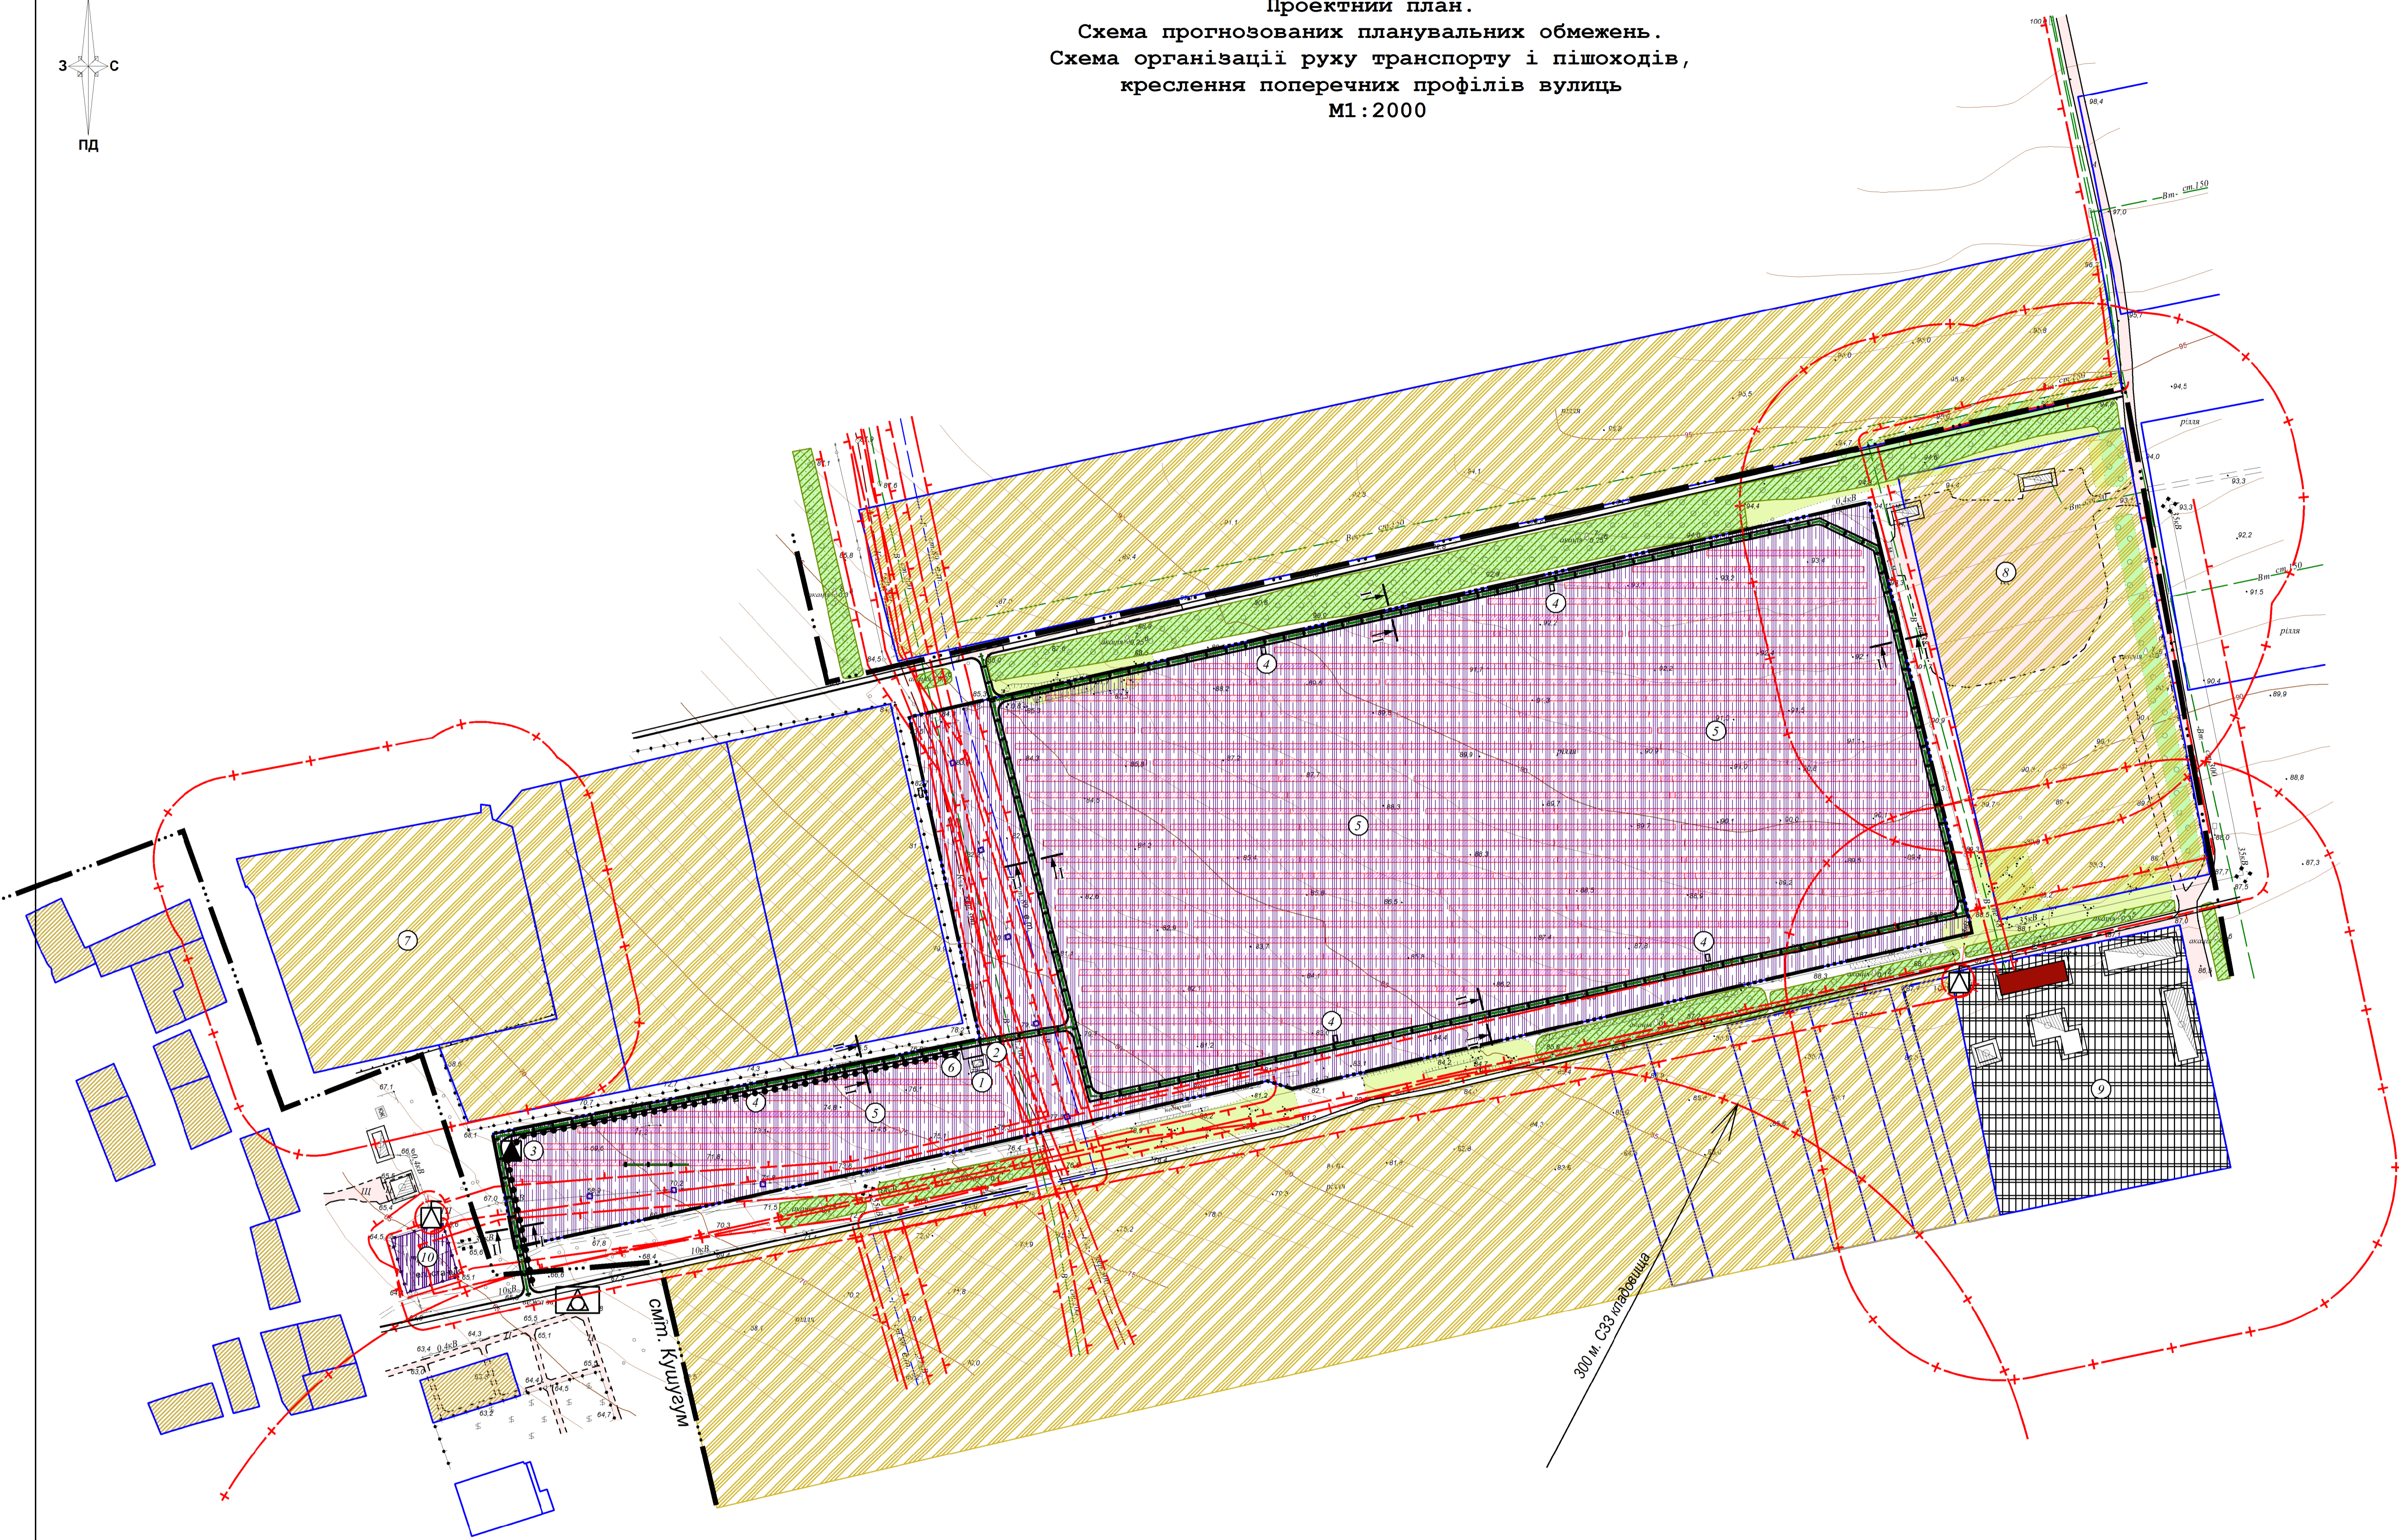

Умовні позначення

Існуючі	Проект	Найменування
---	---	Межа смт. Кушугум
---	---	Межа смт. Кушугум
---	---	Межа території, що проектується
[Blue outline]		Об'єкти державного земельного кадастру
[Yellow diagonal hatching]		Територія сільськогосподарського призначення
[Orange diagonal hatching]		Територія житлової садибної забудови
[Purple vertical hatching]	[Purple vertical hatching]	Територія інженерної інфраструктури
[Black grid hatching]		Територія виробнича
[Green diagonal hatching]		Територія зелених насаджень спецпризначення
[Black grid hatching]	[Black grid hatching]	Виробнича будівля та споруда
	[Double line]	Прогід
[Square symbol]	[Square symbol]	Комплектна трансформаторна підстанція (КТП)
	[Pink rectangle]	Фотоелектричні панелі
[Triangle symbol]		Транзитна станція (ТС)
[Red dashed line]		Основний шлях руху пішоходів
[Green dashed line]		Основний шлях руху технологічного транспорту

Експлікація будівель та споруд

№ п/п	Найменування	Примітки
1	Адміністративно-лобутовий корпус	
2	Автостоянка	
3	РП 35 кВт	ОЗ 3 м.
4	ТП 2000 кВт 0,48/35 кВт	ОЗ 3 м.
5	Сонячні панелі	
6	Септік	
7	Зберігання с/г продукції	СЗЗ 50 м.
8	Зберігання с/г техніки	СЗЗ 100 м.
9	Виробництво з переробки с/г продукції	СЗЗ 100 м.
10	Трансформаторна підстанція	ОЗ 3 м.

408/2019-ДПТ					
Змін.	Кільк.	Арк.	№жук.	П.пш.	Дата
Детальний план окремої території для розміщення енергогенеруючого підприємства (сонячної енергогенеруючої електричної станції) на земельній ділянці, розташованій на території Кушугумської сільської ради Запорізького району Запорізької області за межами населеного пункту					
Замовник: Запорізька районна державна адміністрація Запорізької області				Стадія	Аркуш
Проектний план. Схема прогнозованих планувальних обмежень. Схема організації руху транспорту і пішоходів, креслення поперечних профілів вулиць. М1:2000				ДПТ	3 5
ФОРМАТ ПРИБОРУ І.А.					