


**Схема інженерної підготовки території
та вертикального планування
М 1:2000**

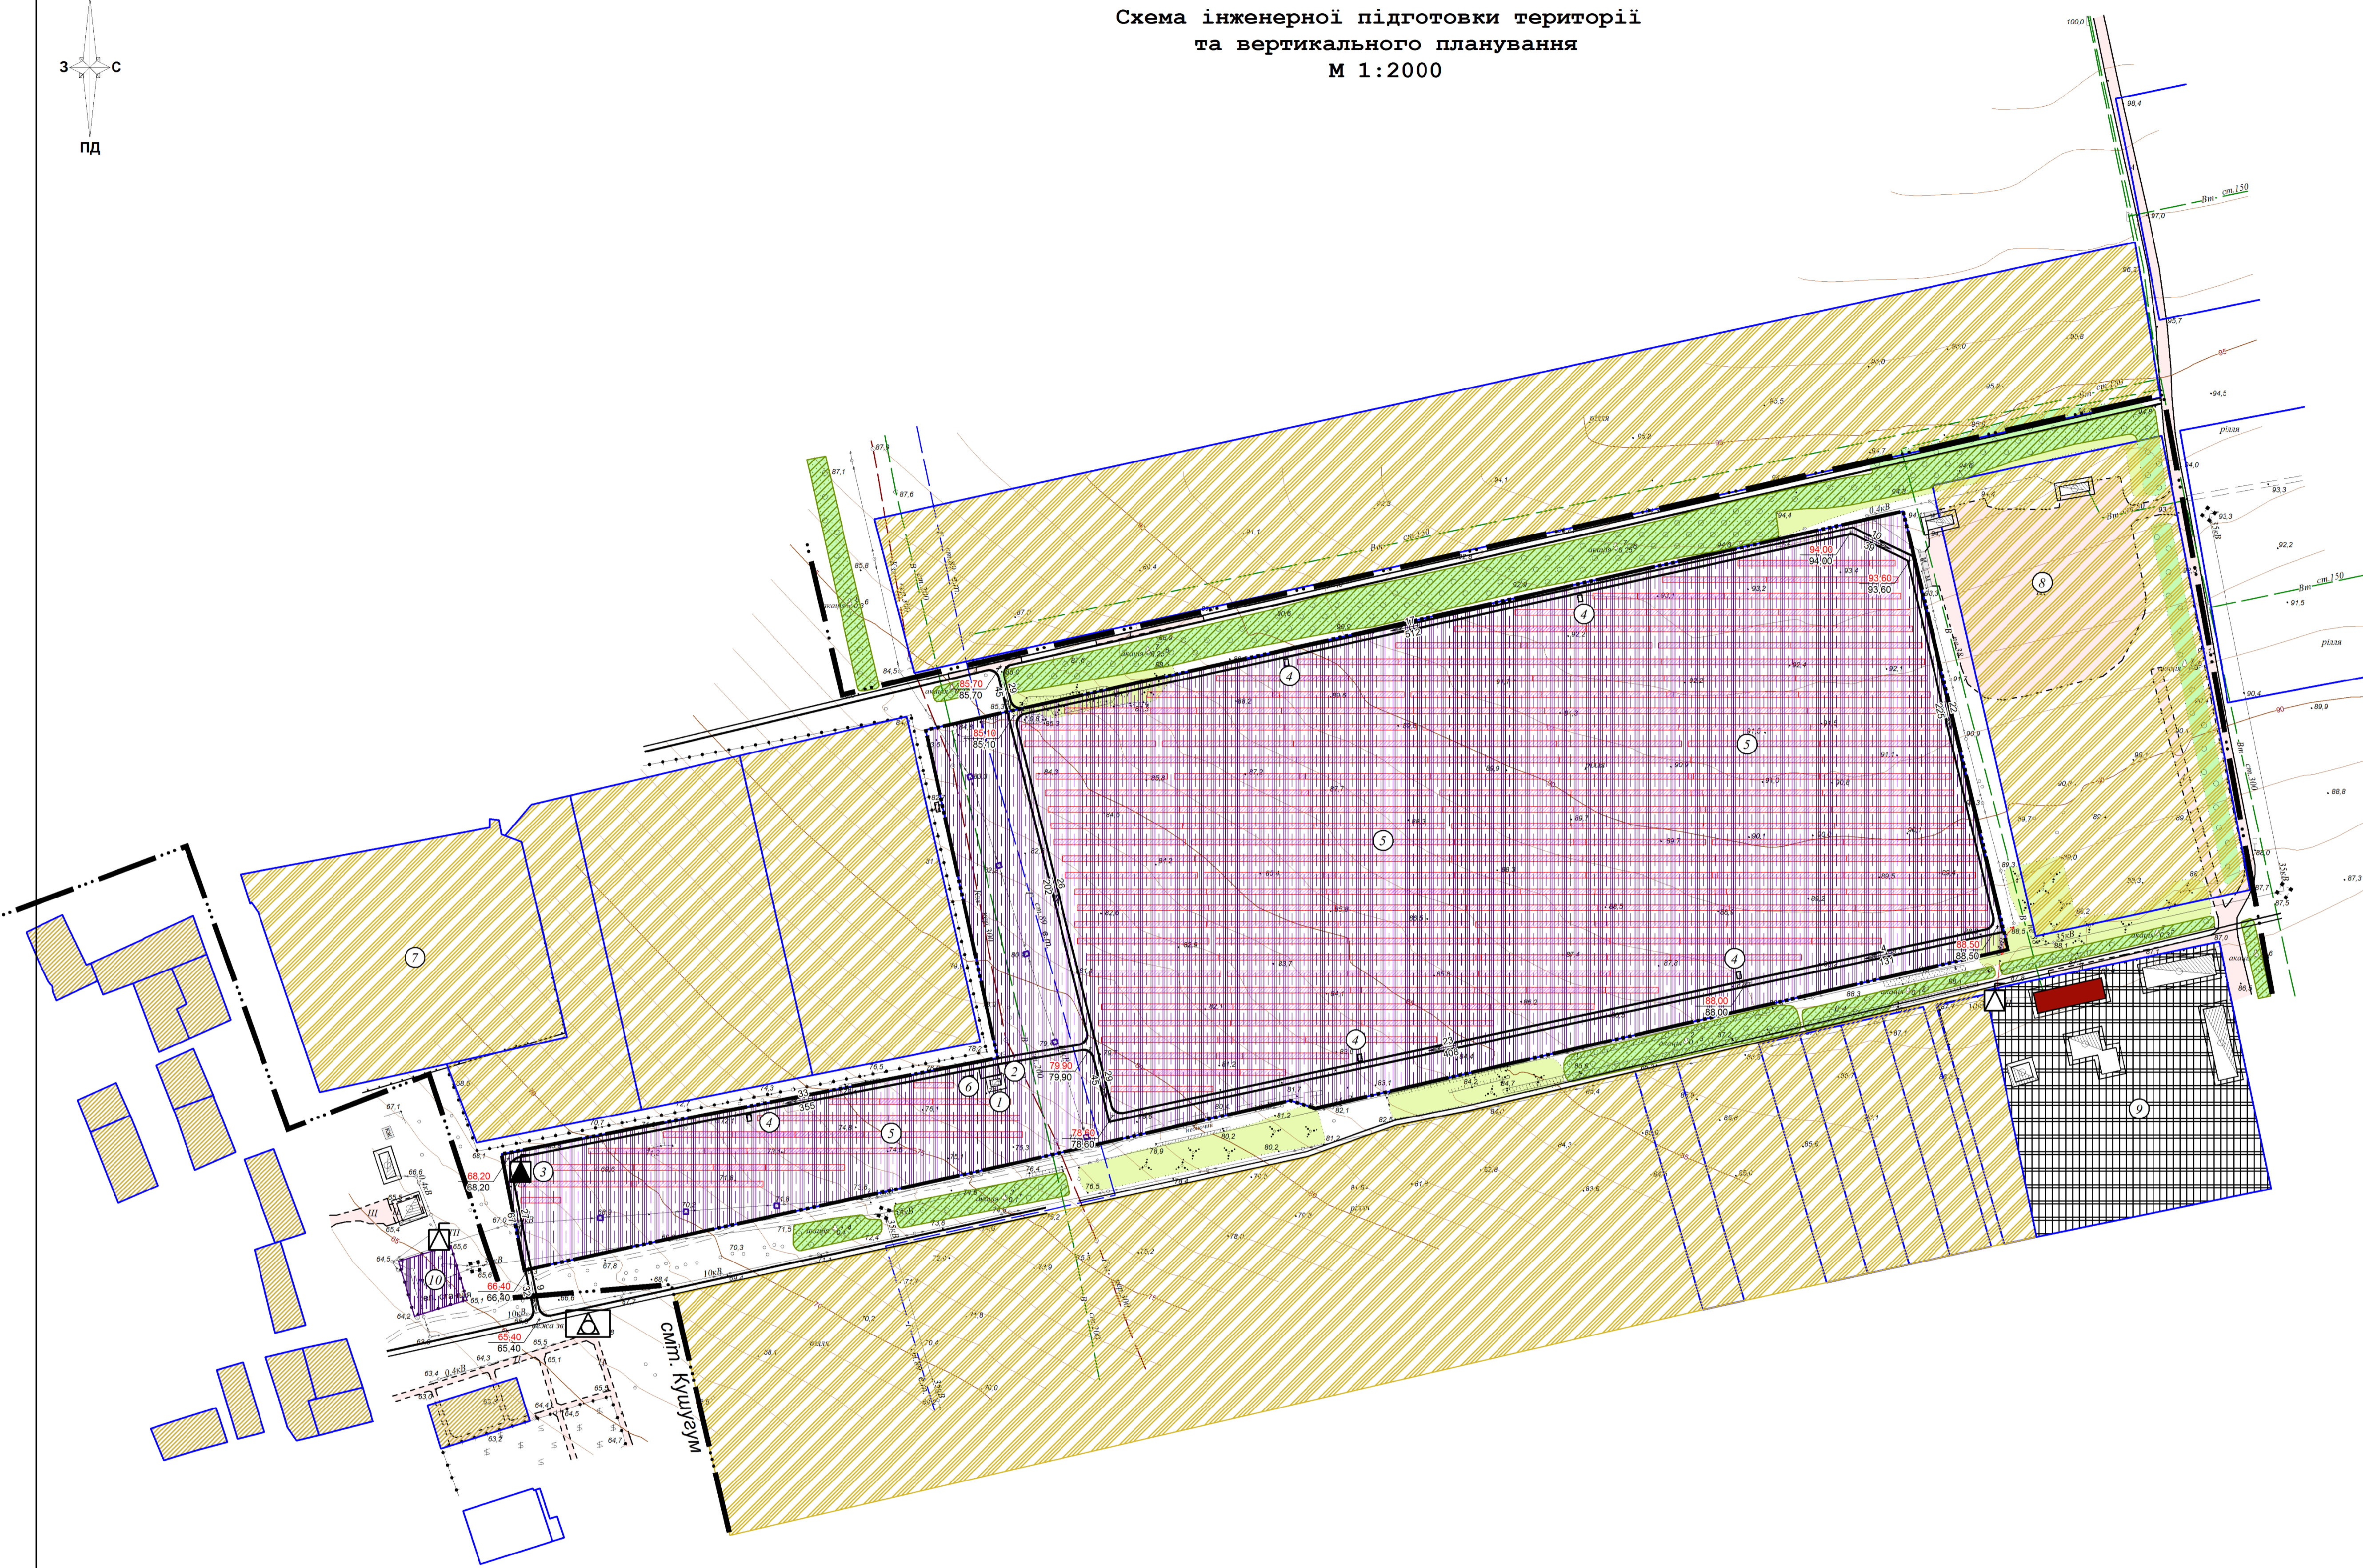

Умовні позначення

Існуючі	Проект	Найменування
---	---	Межа смт. Кушугум
---	---	Межа смт. Кушугум
---	---	Межа території, що проектується
[Blue outline]		Об'єкти державного земельного кадастру
[Yellow diagonal lines]		Територія сільськогосподарського призначення
[Orange diagonal lines]		Територія житлової садибної забудови
[Purple grid]	[Purple grid]	Територія інженерної інфраструктури
[Black grid]		Територія виробнича
[Green diagonal lines]		Територія зелених насаджень спецпризначення
[Black outline]	[Black outline]	Виробнича будівля та споруда
	[Line]	Проїзд
[Symbol]	[Symbol]	Комплектна трансформаторна підстанція (КТП)
	[Pink rectangle]	Фотоелектричні панелі
[Symbol]		Транзитна станція (ТС)
	[Red line]	Проектна відмітка.
	[Black line]	Натурна відмітка
	[Arrow]	Напрямок ухилу в промілі.
	[Arrow]	Відстань в метрах

Експлікація будівель та споруд

№ п/п	Найменування	Примітки
1	Адміністративно-лобутовий корпус	
2	Автостоянка	
3	РП 35 кВт	ОЗ 3 м.
4	ТП 2000 кВт 0,48/35 кВт	ОЗ 3 м.
5	Сонячні панелі	
6	Септік	
7	Зберігання с/г продукції	СЗЗ 50 м.
8	Зберігання с/г техніки	СЗЗ 100 м.
9	Виробництво з переробки с/г продукції	СЗЗ 100 м.
10	Трансформаторна підстанція	ОЗ 3 м.

408/2019-ДПТ						
Змін	Кільк.	Арк.	№ж.ж.	П.п.ш.	Дата	
Детальний план окремої території для розміщення енергогенеруючого підприємства (сонячної енергогенеруючої електричної станції) на земельній ділянці, розташованій на території Кушугумської сільської ради Запорізького району Запорізької області за межами населеного пункту						
Замовник:				Стадія	Аркуш	Аркуші
Запорізька районна державна адміністрація Запорізької області				ДПТ	4	5
Схема інженерної підготовки території та вертикального планування М 1:2000						
ФОП Прудка І.А.						