
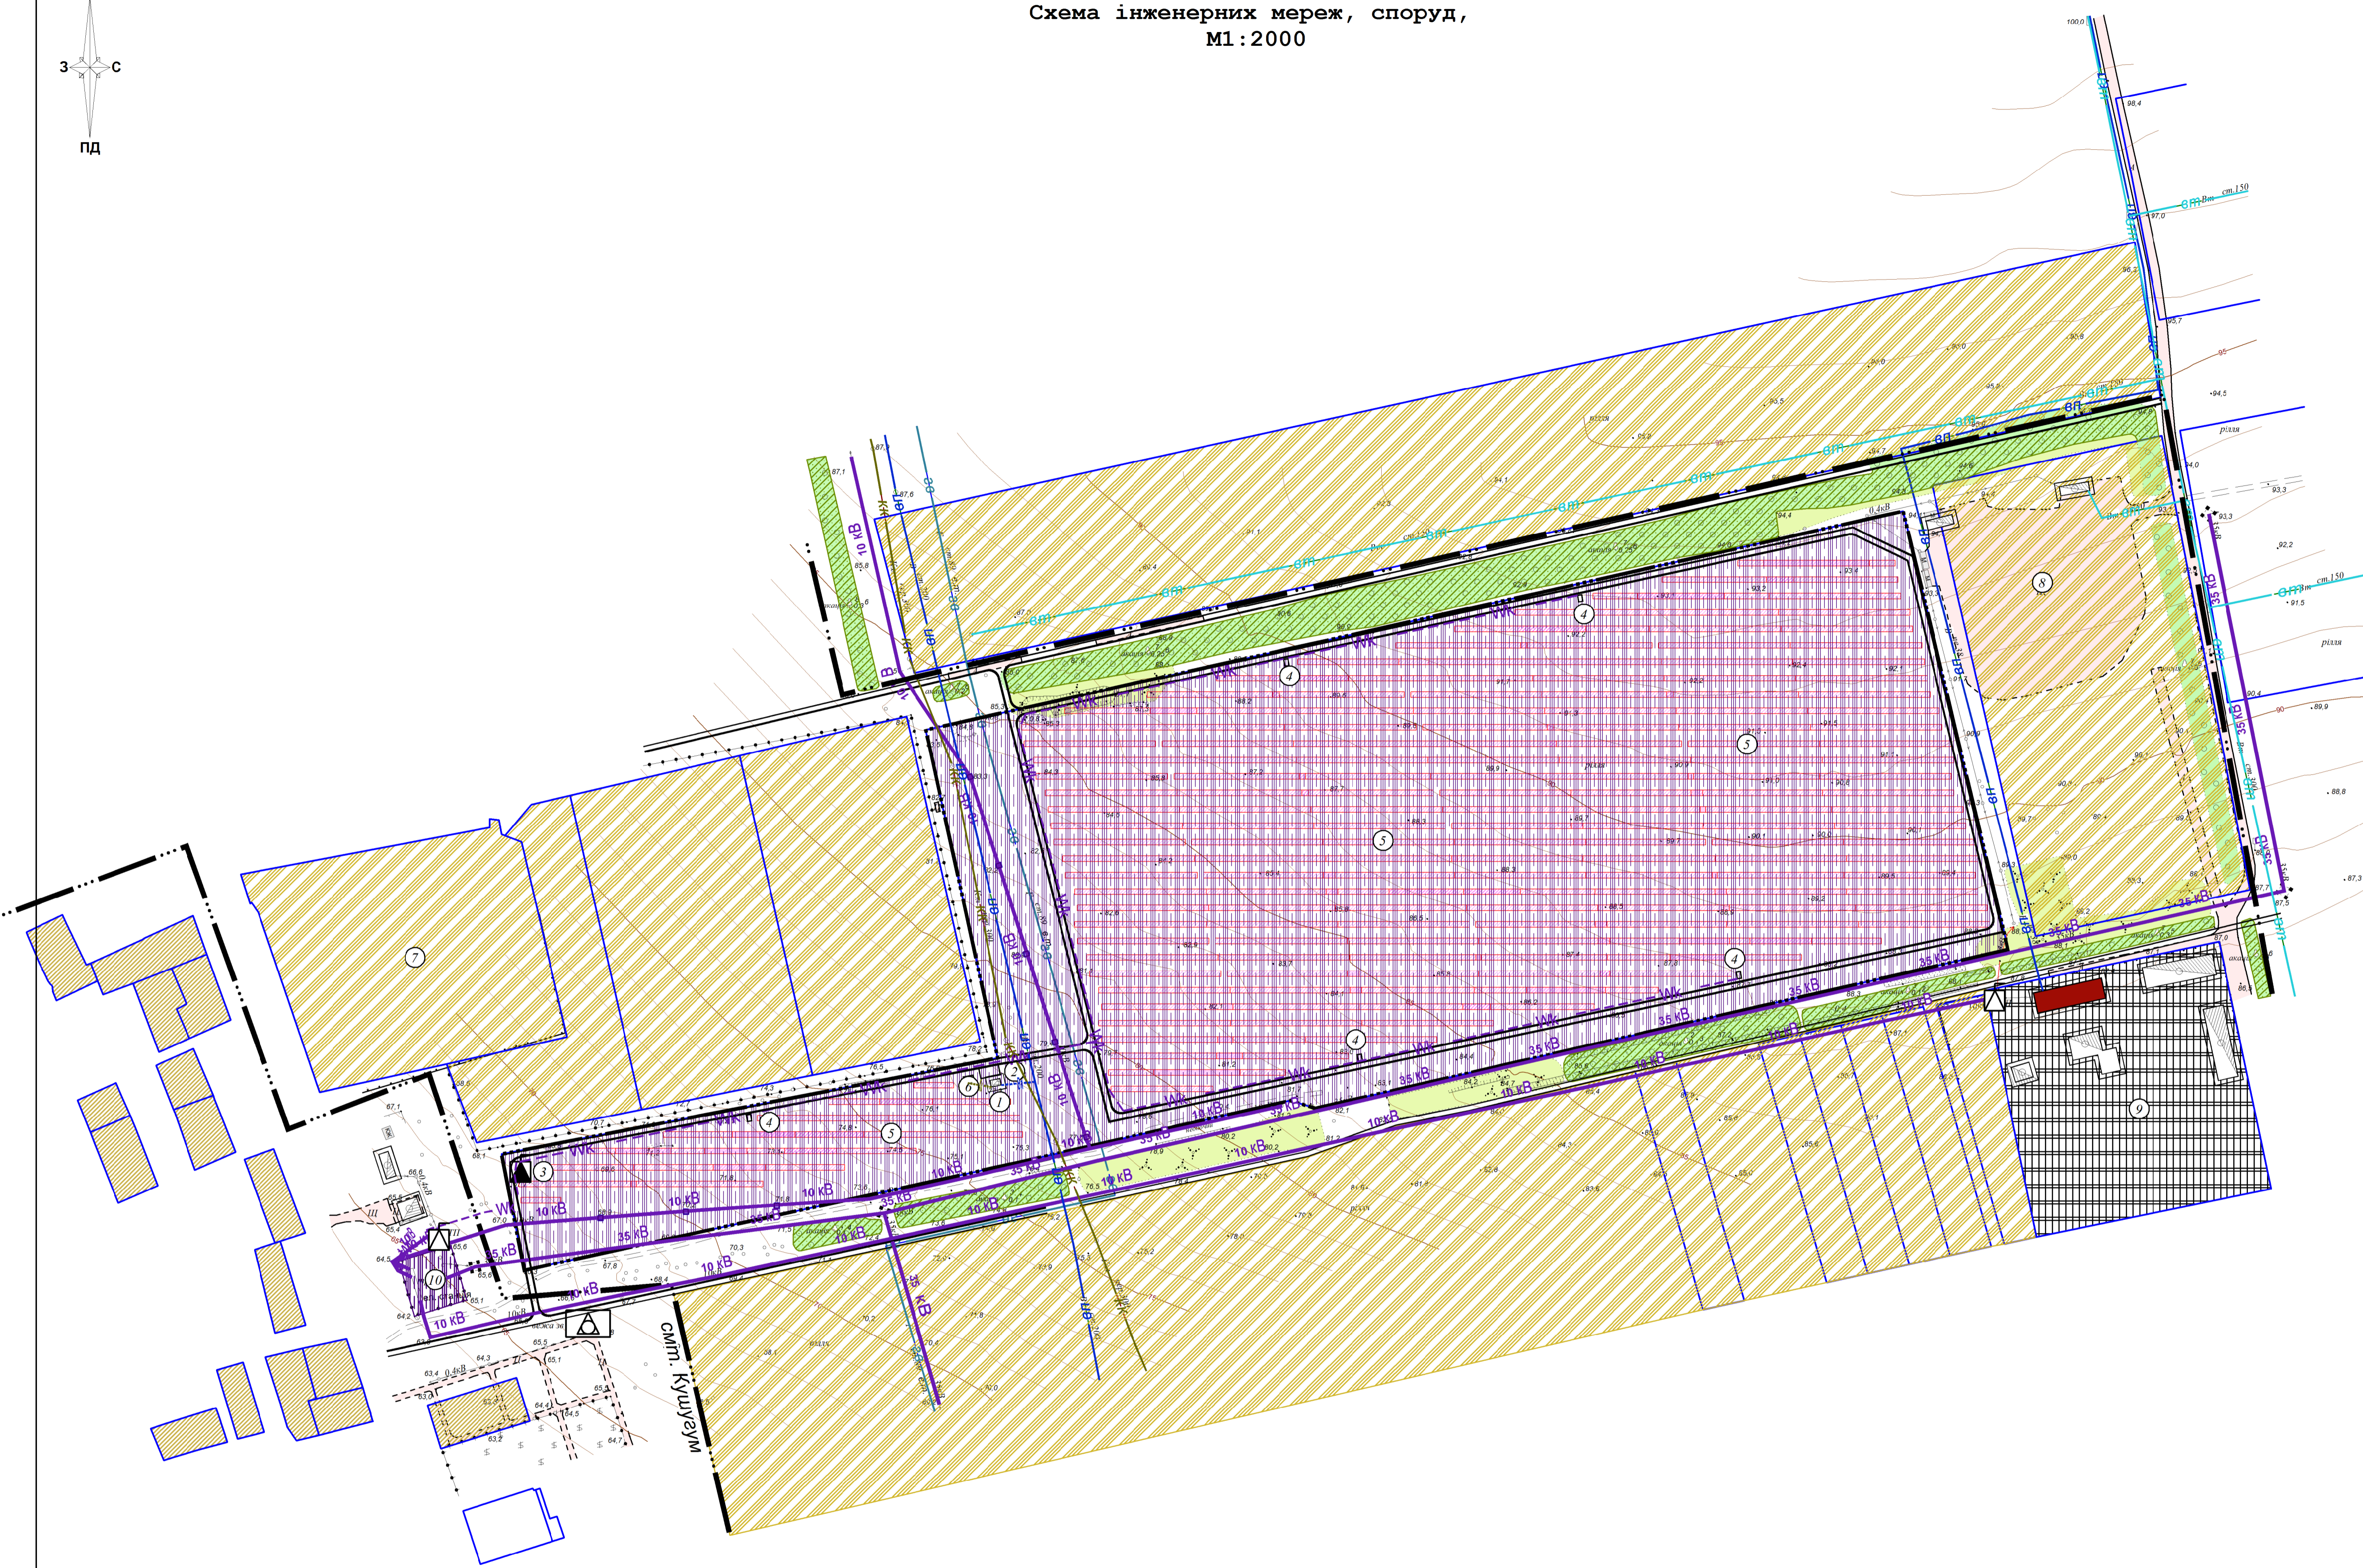


Схема інженерних мереж, споруд,  
М1:2000

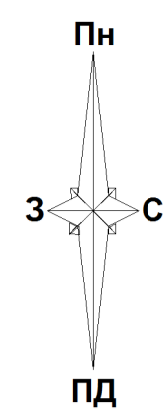

Умовні позначення

Існуючі	Проект	Найменування
---	---	Межа смт. Кушугум
---	---	Межа смт. Кушугум
---	---	Межа території, що проектується
[Blue outline]		Об'єкти державного земельного кадастру
[Yellow diagonal hatching]		Територія сільськогосподарського призначення
[Orange diagonal hatching]		Територія житлової садибної забудови
[Purple grid hatching]	[Purple grid hatching]	Територія інженерної інфраструктури
[Black grid hatching]		Територія виробнича
[Green diagonal hatching]		Територія зелених насаджень спецпризначення
[Black outline]	[Black outline]	Виробнича будівля та споруда
	[Double line]	Проїзд
[Square with triangle]	[Square with triangle]	Комплектна трансформаторна підстанція (КТП)
	[Pink rectangle]	Фотоелектричні панелі
[Purple line]		Повітряна лінія електропередач
	[Purple dashed line]	Кабельна лінія електропередач
[Blue line]	[Blue dashed line]	Мережа господарсько-питного водопроводу
[Cyan line]		Мережа технічного водопроводу
[Green line]	[Green dashed line]	Самопливна каналізаційна мережа комунальної каналізації
[Cyan line]		Газопровід високого тиску
[Triangle in square]		Транзитна станція (ТС)

Експлікація будівель та споруд

№ п/п	Найменування	Примітки
1	Адміністративно-лобутовий корпус	
2	Автостоянка	
3	РП 35 кВт	ОЗ 3 м.
4	ТП 2000 кВт 0,48/35 кВт	ОЗ 3 м.
5	Сонячні панелі	
6	Септик	
7	Зберігання с/г продукції	СЗЗ 50 м.
8	Зберігання с/г техніки	СЗЗ 100 м.
9	Виробництво з переробки с/г продукції	СЗЗ 100 м.
10	Трансформаторна підстанція	ОЗ 3 м.

408/2019-ДПТ					
Змін.	Кільк.	Арк.	№лох.	Плш.	Дата
Детальний план окремої території для розміщення енергогенеруючого підприємства (сонячної енергогенеруючої електричної станції) на земельній ділянці, розташованій на території Кушугумської сільської ради Запорізького району Запорізької області за межами населеного пункту					
Замовник: Запорізька районна державна адміністрація Запорізької області				Стадія	Аркуш
Схеми інженерних мереж, споруд, М1:2000				ДПТ	5
Розробив: Пруда				ФОРМАТ 594 x 954	