Пн

З С

ПД

Схема інженерної підготовки території та вертикального планування, М1:2000

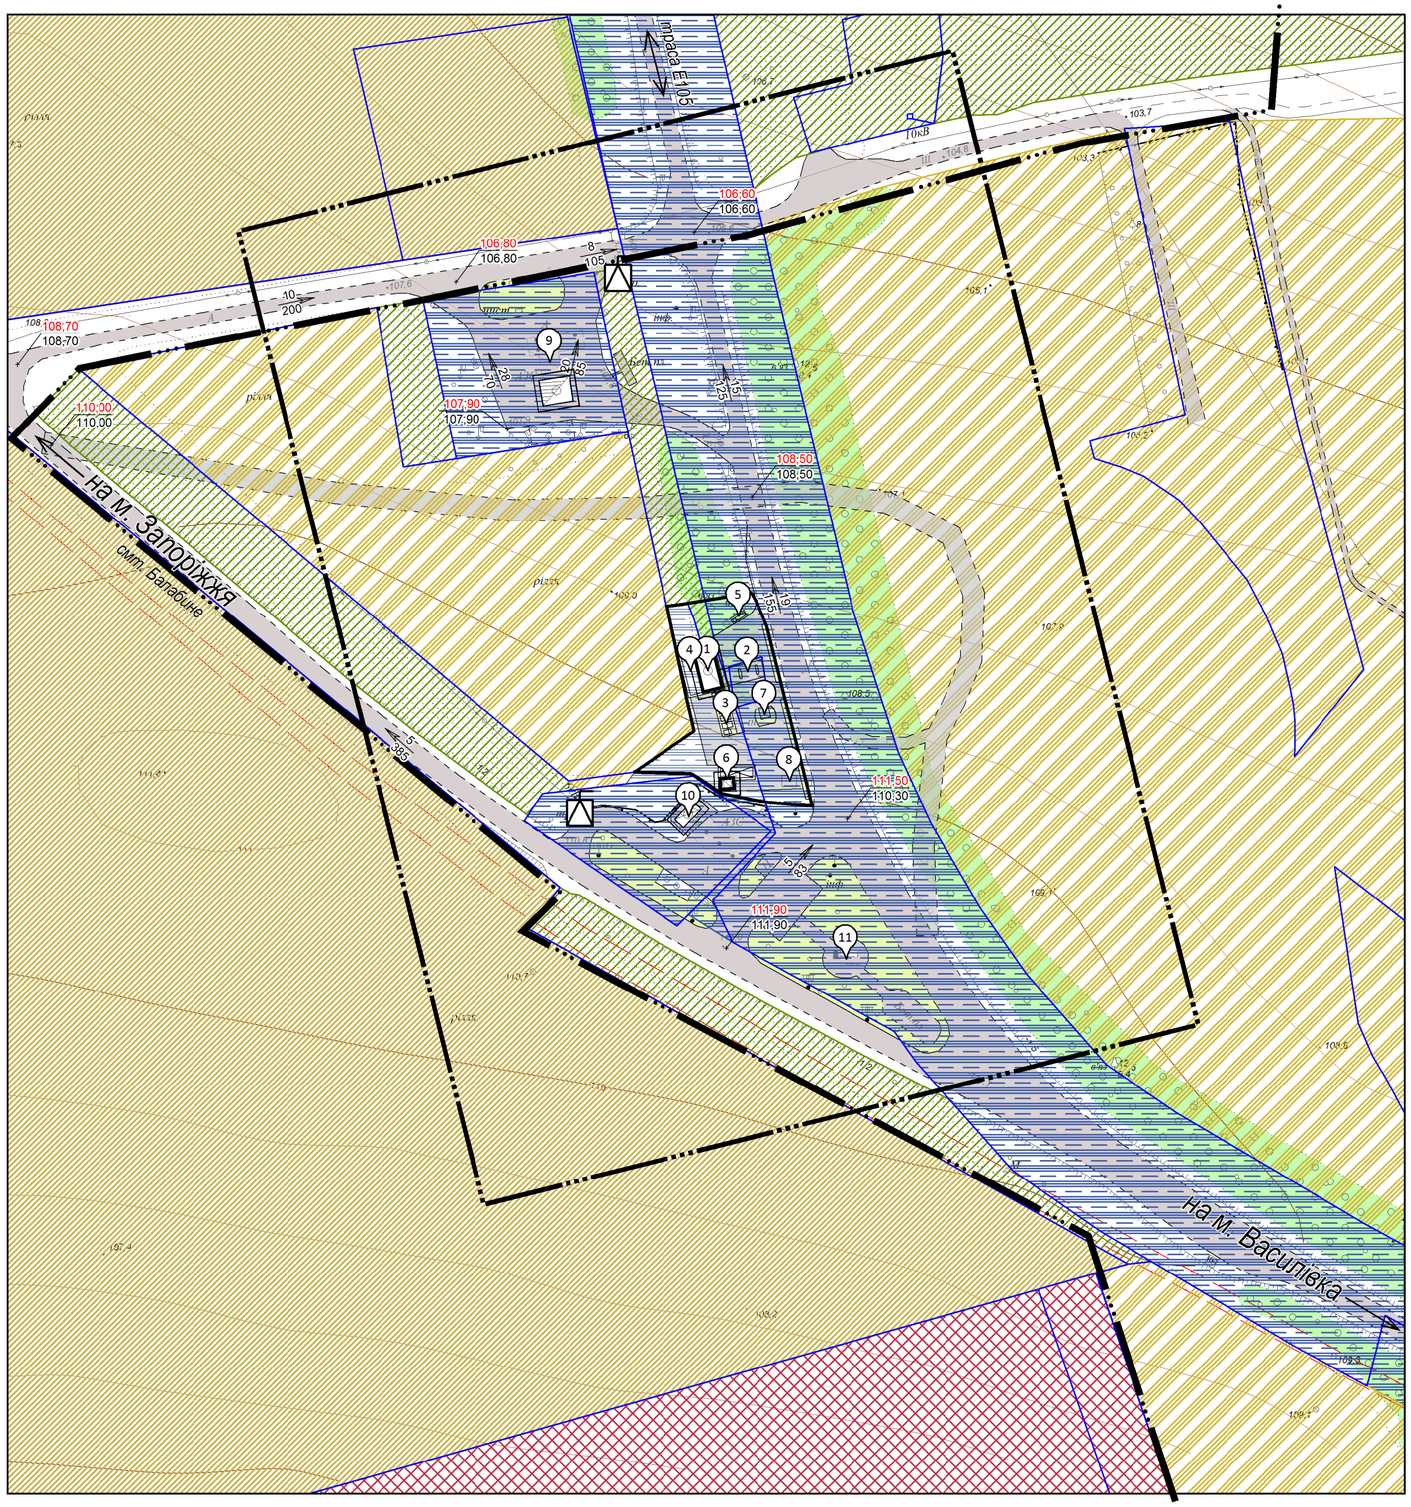

Умовні позначення

Існуючі	*Проект*	*Найменування*
		Оглядова зона ДПТ
		Територія проектування
		Межа населеного пункту Балабине
		Об'єкти державного земельного кадастру
		Територія сільськогосподарського призначення
		Територія житлової садибної забудови
		Територія транспортної інфраструктури
		Територія громадської забудови
		Територія зелених насаджень спецпризначення
		Виробнича будівля (споруда)
		Комплектна трансформаторна підстанція (КТП)ї
	94,01 / 94,02	*Проектна відмітка. Натурна відмітка*
	3 / 117	*Напрямок ухилу в проміле. Відстань в метрах*

Експлікація будівель та споруд

№ п/п	Найменування	Примітки
1	Операторська	проект.
2	Навіс із ТРК	проект.
3	Резервуарний парк (бензин, ДП)	проект.
4	Мийка автомобілей (1 пост)	проект.
5	Резервуар ємн. 10 м3	проект.
6	Приміщення шиномонтажу	проект.
7	ЕЗС на 2 місця	проект.
8	Септик	проект.
9	АЗС Амік енергія	існ.
10	АЗС Укрнафта	існ.
11	Пам'ятник воїнам-автомобілістам	ОЗ 25 м.

Змін.	Кільк.	Арк.	№док.	Підп.	Дата	478/08,11,2019			
						Детальний план окремої території для розміщення автозаправної станції на земельній ділянці розташованої на території Балабинської селищної ради Запорізького району Запорізької області за межами населеного пункту, у здовж траси М-18 Харків-Сімферополь-Алушта-Ялта.			
ГАП		Прудка				Замовник: Запорізька районна державна адміністрація Запорізької області	Стадія	Аркуш	Аркушів
							ДПТ	4	6
Перевірив						Схема інженерної підготовки території та вертикального планування, М1:2000	ФОП Прудка І.А.		
Розробив		Прудка							

Формат 594 х 500