
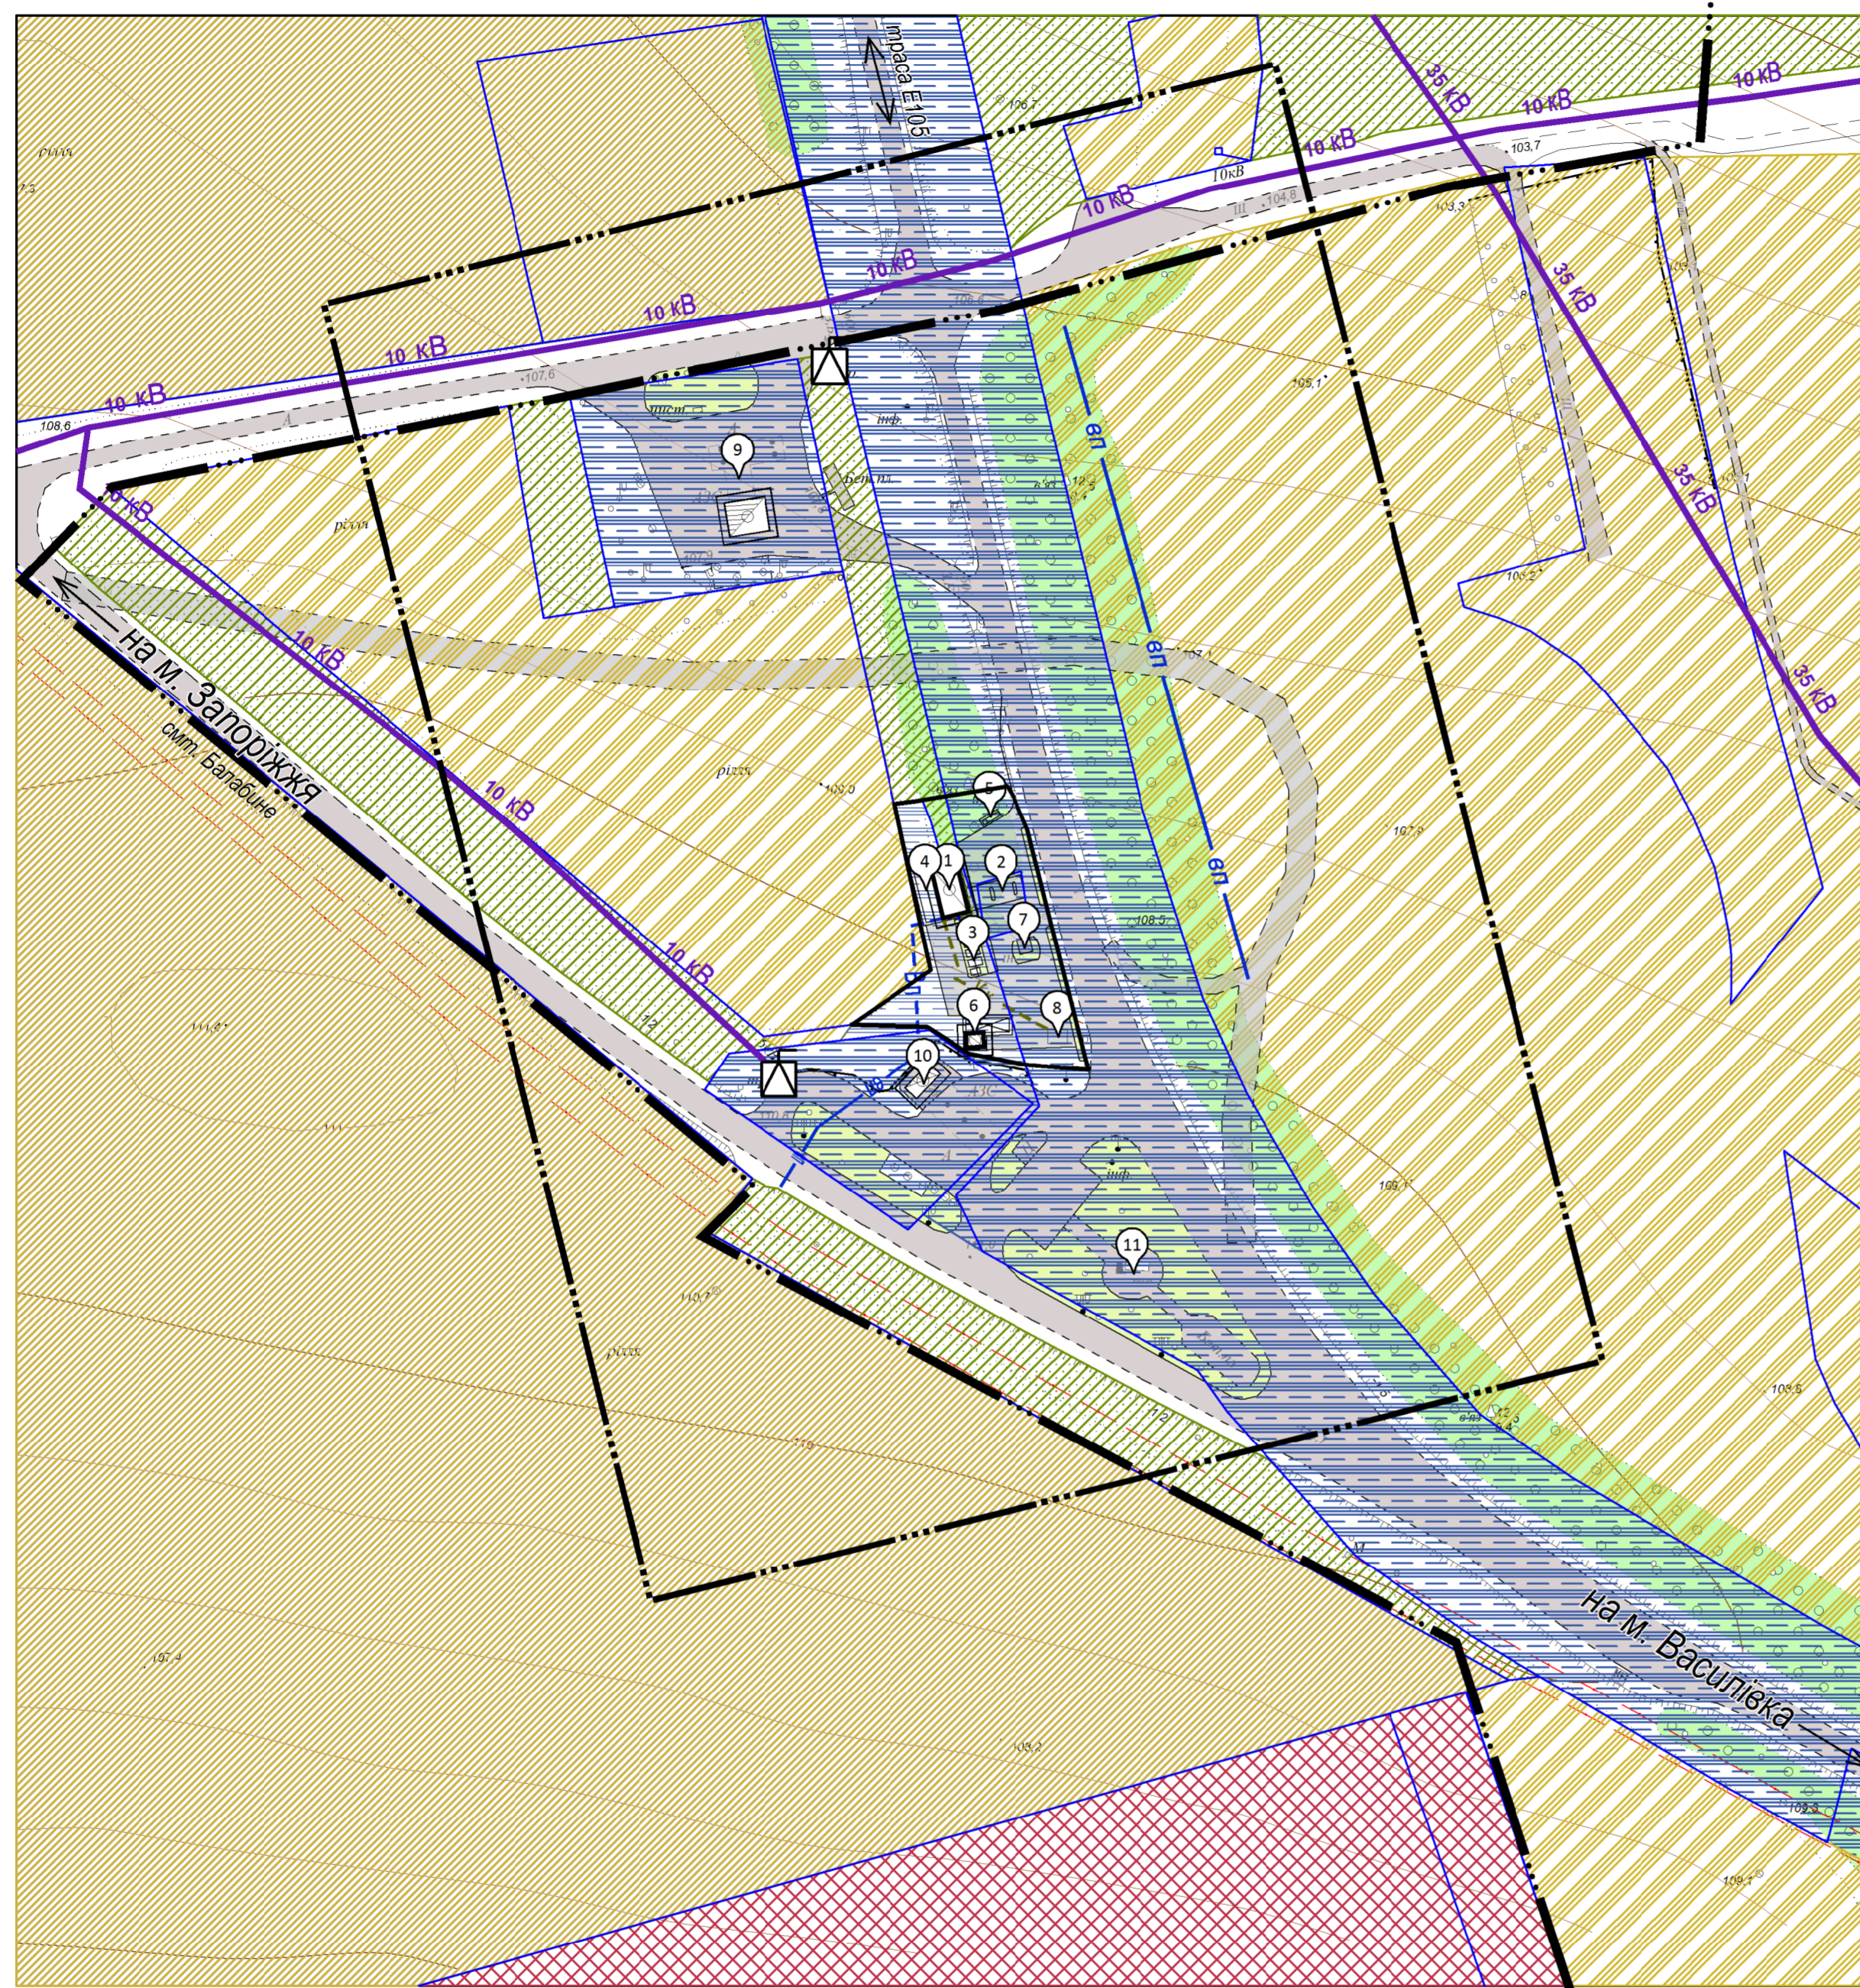


Схема інженерних мереж, споруд,  
М1: 2000

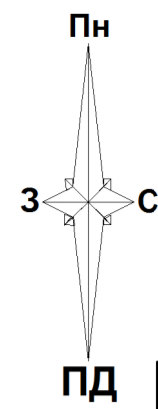

Умовні позначення

Існуючі	Проект	Найменування
	— ··· —	Оглядова зона ДПТ
	— ··· —	Територія проектування
	— ··· —	Межа населеного пункту Балабине
		Об'єкти державного земельного кадастру
		Територія сільськогосподарського призначення
		Територія житлової садибної забудови
		Територія транспортної інфраструктури
		Територія громадської забудови
		Територія зелених насаджень спецпризначення
		Виробнича будівля (споруда)
		Комплектна трансформаторна підстанція (КТП)
		Мережа господарсько-питного водопроводу
		Самопливна каналізаційна мережа комунальної каналізації
		Повітряна лінія електропередач

Експлікація будівель та споруд

№ п/п	Найменування	Примітки
1	Операторська	проект.
2	Навіс із ТРК	проект.
3	Резервуарний парк (бензин, ДП)	проект.
4	Мийка автомобілей (1 пост)	проект.
5	Резервуар ємн. 10 м <sup>3</sup>	проект.
6	Приміщення шиномонтажу	проект.
7	ЕЗС на 2 місця	проект.
8	Септик	проект.
9	АЗС Амік енергія	існ.
10	АЗС Укрнафта	існ.
11	Пам'ятник воїнам-автомобілістам	ОЗ 25 м.

						478/08,11,2019		
						Детальний план окремої території для розміщення автозаправної станції на земельній ділянці розташованій на території Балабинської селищної ради Запорізького району Запорізької області за межами населеного пункту, у здовж траси М-18 Харків-Сімферополь-Алушта-Ялта.		
Змін	Кільк.	Арк.	Нідок.	Підп.	Дата	Стадія	Аркуш	Аркушів
						ДПТ	5	6
Замовник: Запорізька районна державна адміністрація Запорізької області								
ГАП	Г Прудка					Схема інженерних мереж, споруд, М1: 2000		
Перевірів	Г Прудка					ФОП Прудка І.А.		
Розробив	Г Прудка							