


Опорний план.
План існуючого використання території.
Схема існуючих планувальних обмежень
М1:2000

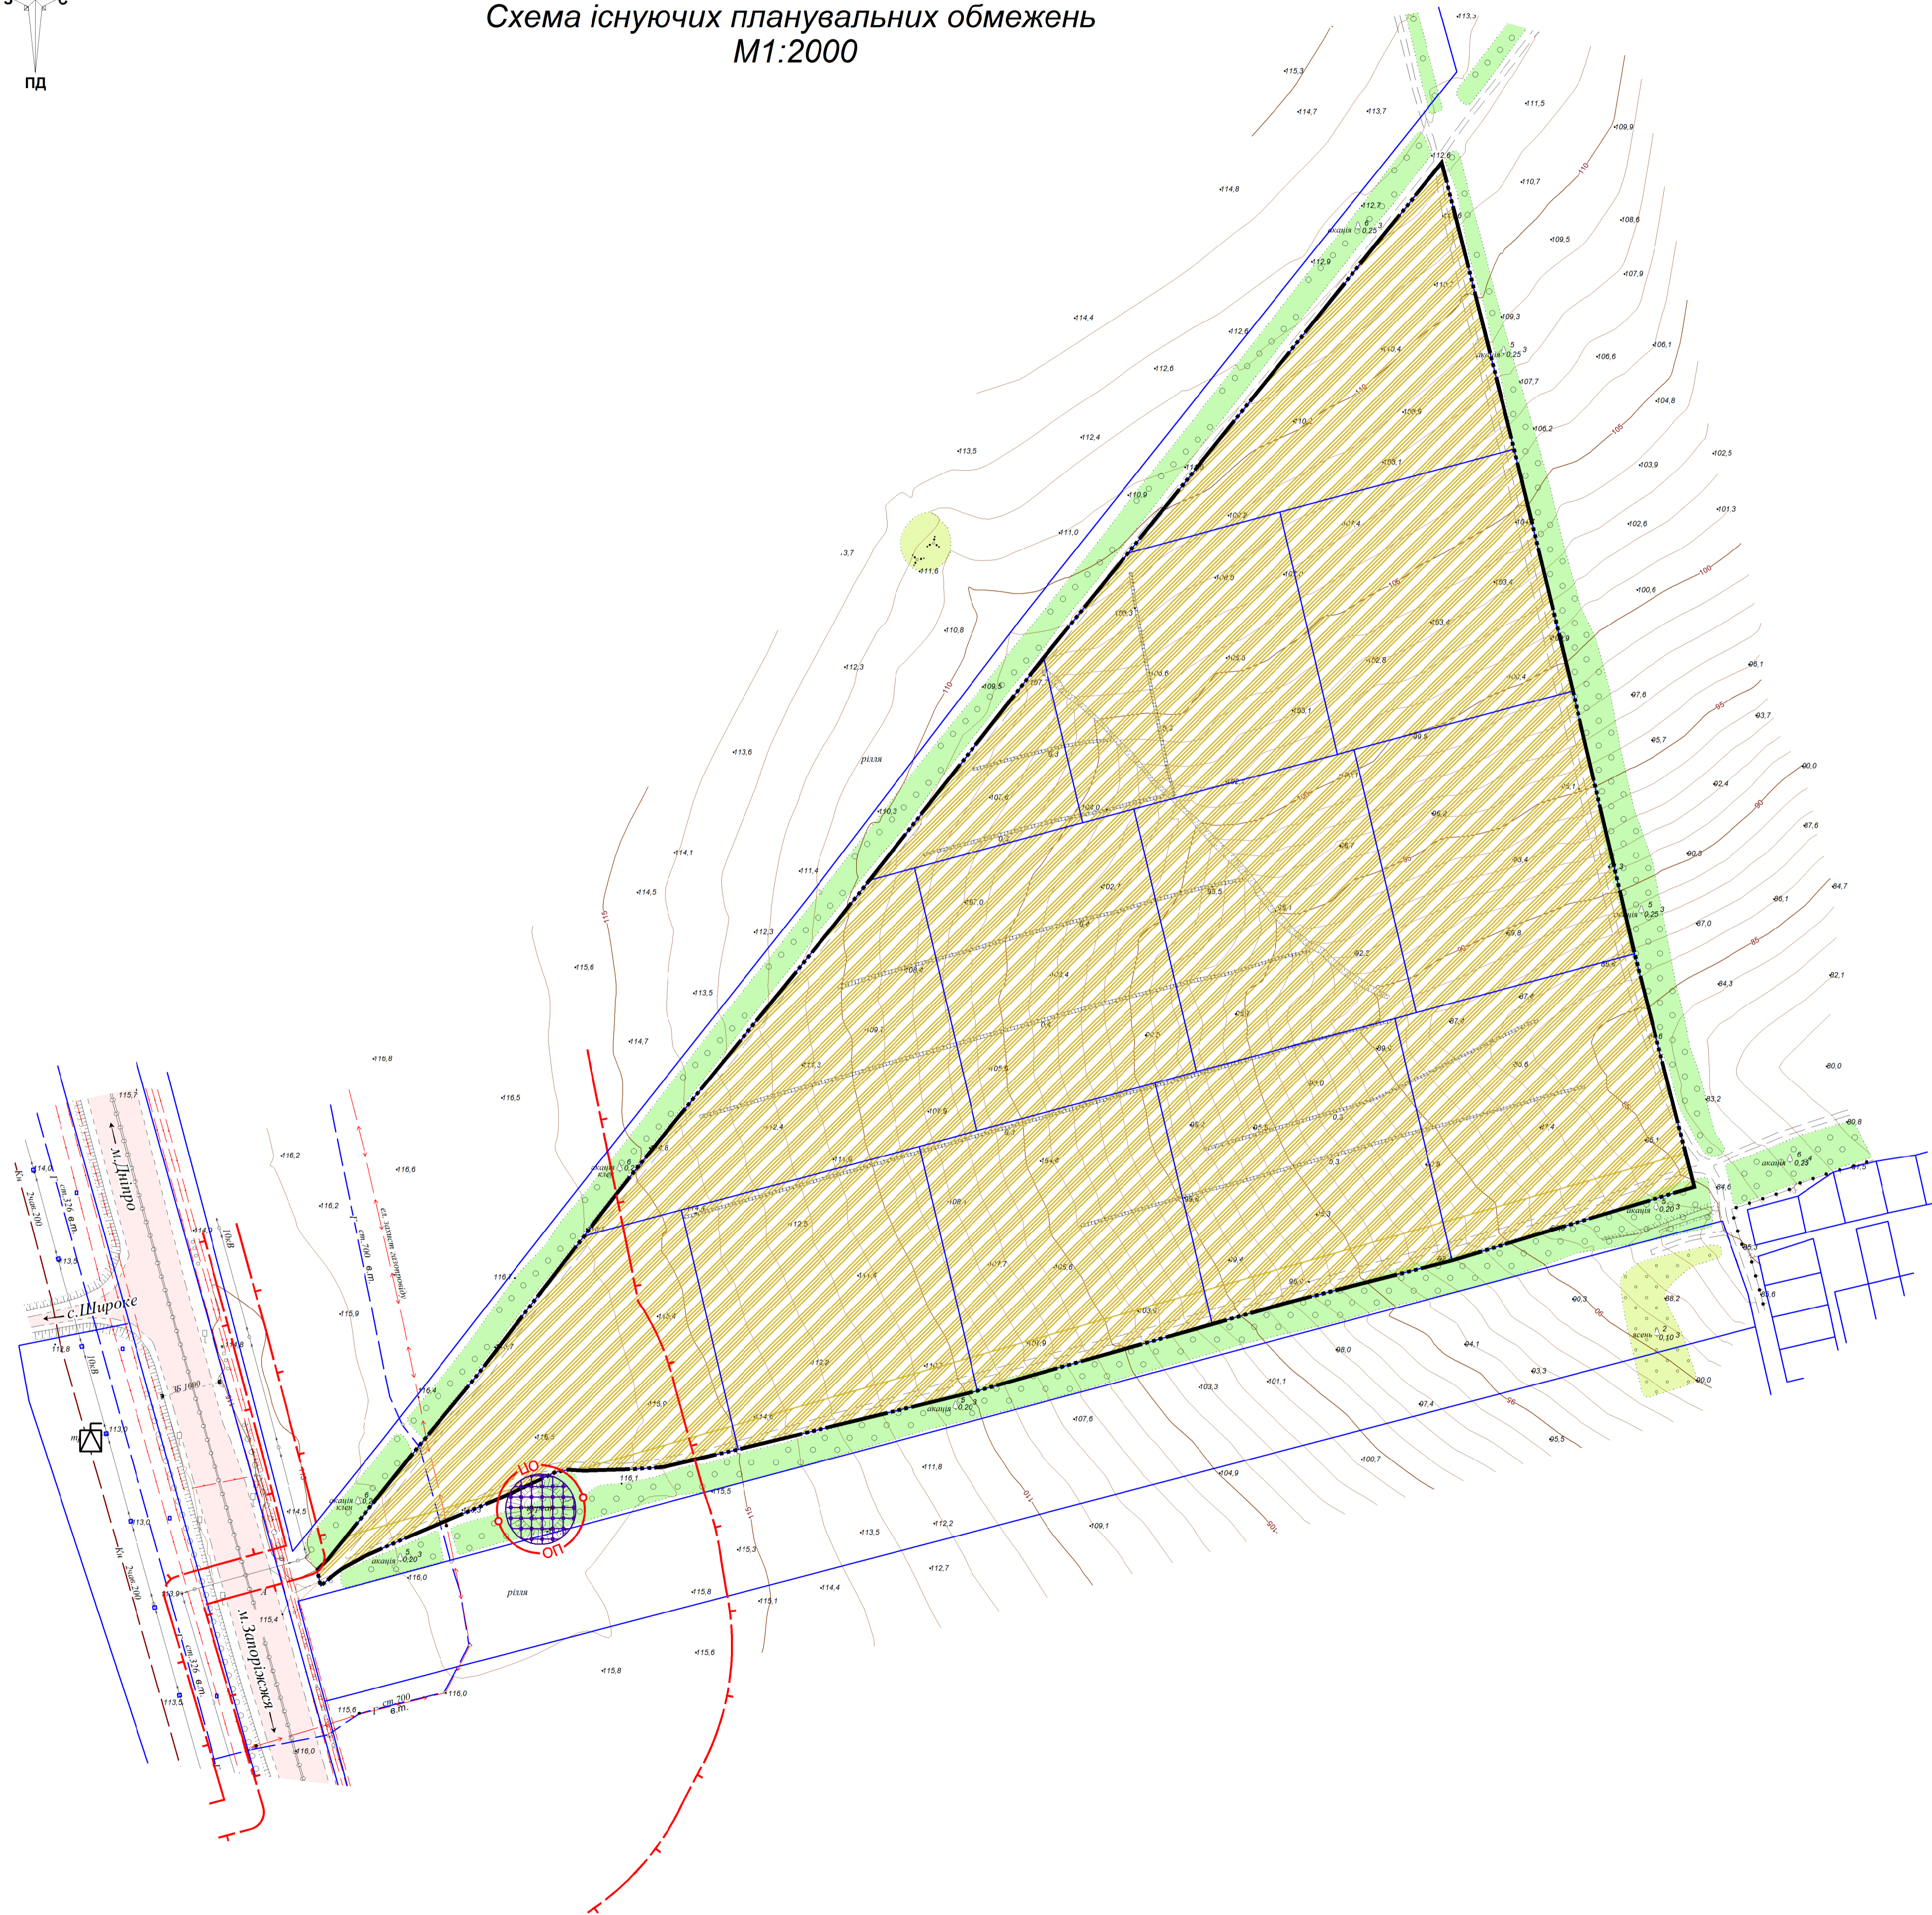

Умовні позначення

Існуючі	Проект	Найменування
	— — — — —	Межа території, що проектується
□		Об'єкти державного земельного кадастру
▨		Територія сільськогосподарського призначення
▩		Територія історико-культурного призначення
□		Комплектна трансформаторна підстанція (КТП)
—	—	Охоронна зона інженерних мереж
○	○	Охоронна зона кургану

						01-01/20		
						Детальний план окремої території для розміщення енергогенеруючого підприємства (сонячної енергогенеруючої електричної станції) на земельній ділянці, розташованій на території Широкожеської сільської ради Запорізького району Запорізької області за межами населеного пункту с/пос. Сонячне		
Змін.	Кільк.	Арк.	Літок	Ліст.	Дата	Стадія	Аркуш	Аркуші
						ДПТ	2	5
ГАП	Прудка					Замовник: ТОВ «ІНСОЛАР ЗАПОРІЖЖЯ»		
Перевіряє						Опорний план. План існуючого використання території. Схема існуючих планувальних обмежень М1:2000		
Розробив	Прудка					ФОРМАТ 840 x 594		