


# Схема інженерної підготовки території та вертикального планування, М1:2000

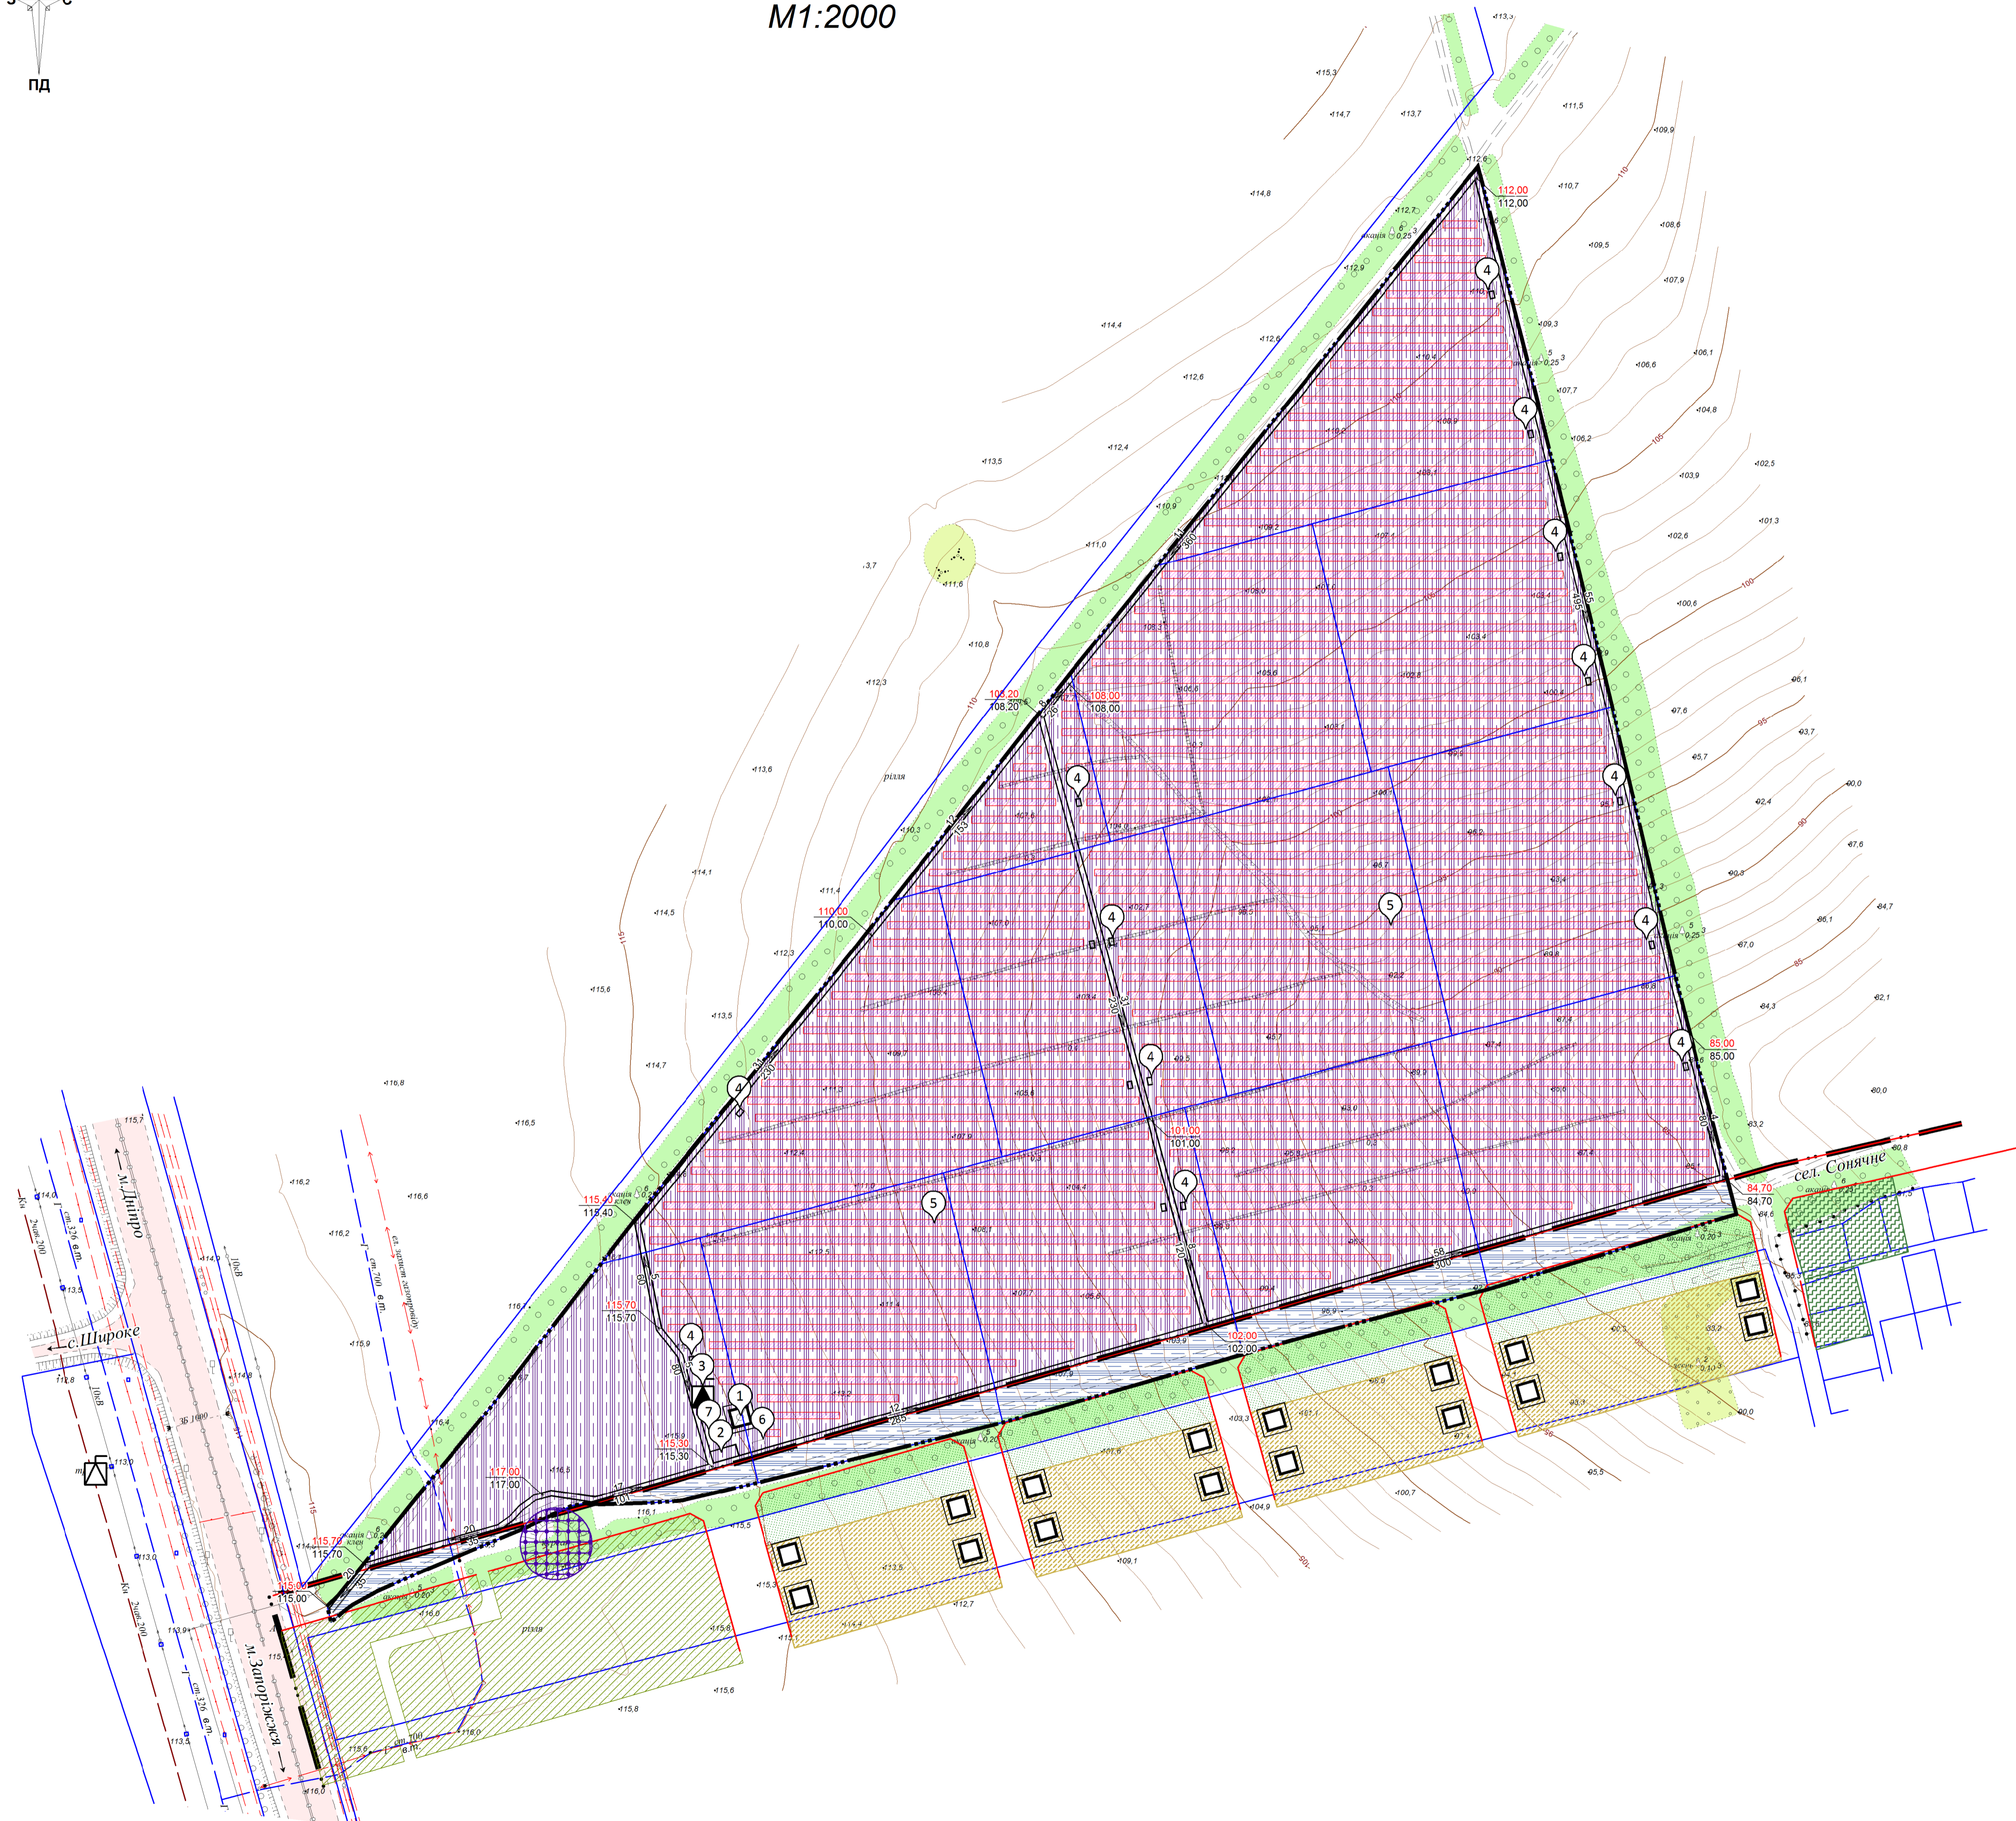

## Умовні позначення

Існуючі	Проект	Найменування
	—	Межа сел. Сонячне
	---	Межа території, що проектується
		Об'єкти державного земельного кадастру
		Територія інженерної інфраструктури
		Територія транспортної інфраструктури існуюча
		Територія житлової садибної забудови
		Територія зелених насаджень загального користування
		Територія зелених насаджень спецпризначення
		Територія історико-культурного призначення
		Житловий будинок
		Виробнича будівля та споруда
		Проїзд
		Червоні лінії з Генерального плану сел. Сонячне
		Комплектна трансформаторна підстанція (КТП)
		Проектна відмітка Фотоелектричні панелі Натурна відмітка
		Напрямок ухилу в промілі. Відстань в метрах
		3 117

## Експлікація будівель та споруд

№ п/п	Найменування	Примітки
1	Адміністративно-побутовий корпус	
2	Автостоянка	
3	РП 35 кВт	ОЗ 3 м.
4	ТП 2000 кВт 0,48/35 кВт	ОЗ 3 м.
5	Сонячні панелі	
6	Септик	
7	Пожежний резервуар / ємність для води	

						01-01/20		
						Детальний план окремої території для розміщення енергогенеруючого підприємства (сонячної енергогенеруючої електричної станції) на земельній ділянці, розташованій на території Широківської сільської ради Запорізького району Запорізької області за межами населеного пункту с.Сонячне		
Змін.	Кільк.	Арк.	Літок	Лістк.	Дата	Стадія	Аркуш	Аркуші
						ДПТ	4	5
ГАП	Прудка					Замовник: ТОВ «ІНСОЛАР ЗАПОРІЖЖЯ»		
Перевірів						Схема інженерної підготовки території та вертикального планування, М1:2000		
Розробив	Прудка					ФОРМАТ 840 x 594		