


**Опорний план.  
План існуючого використання території.  
М 1:1000**

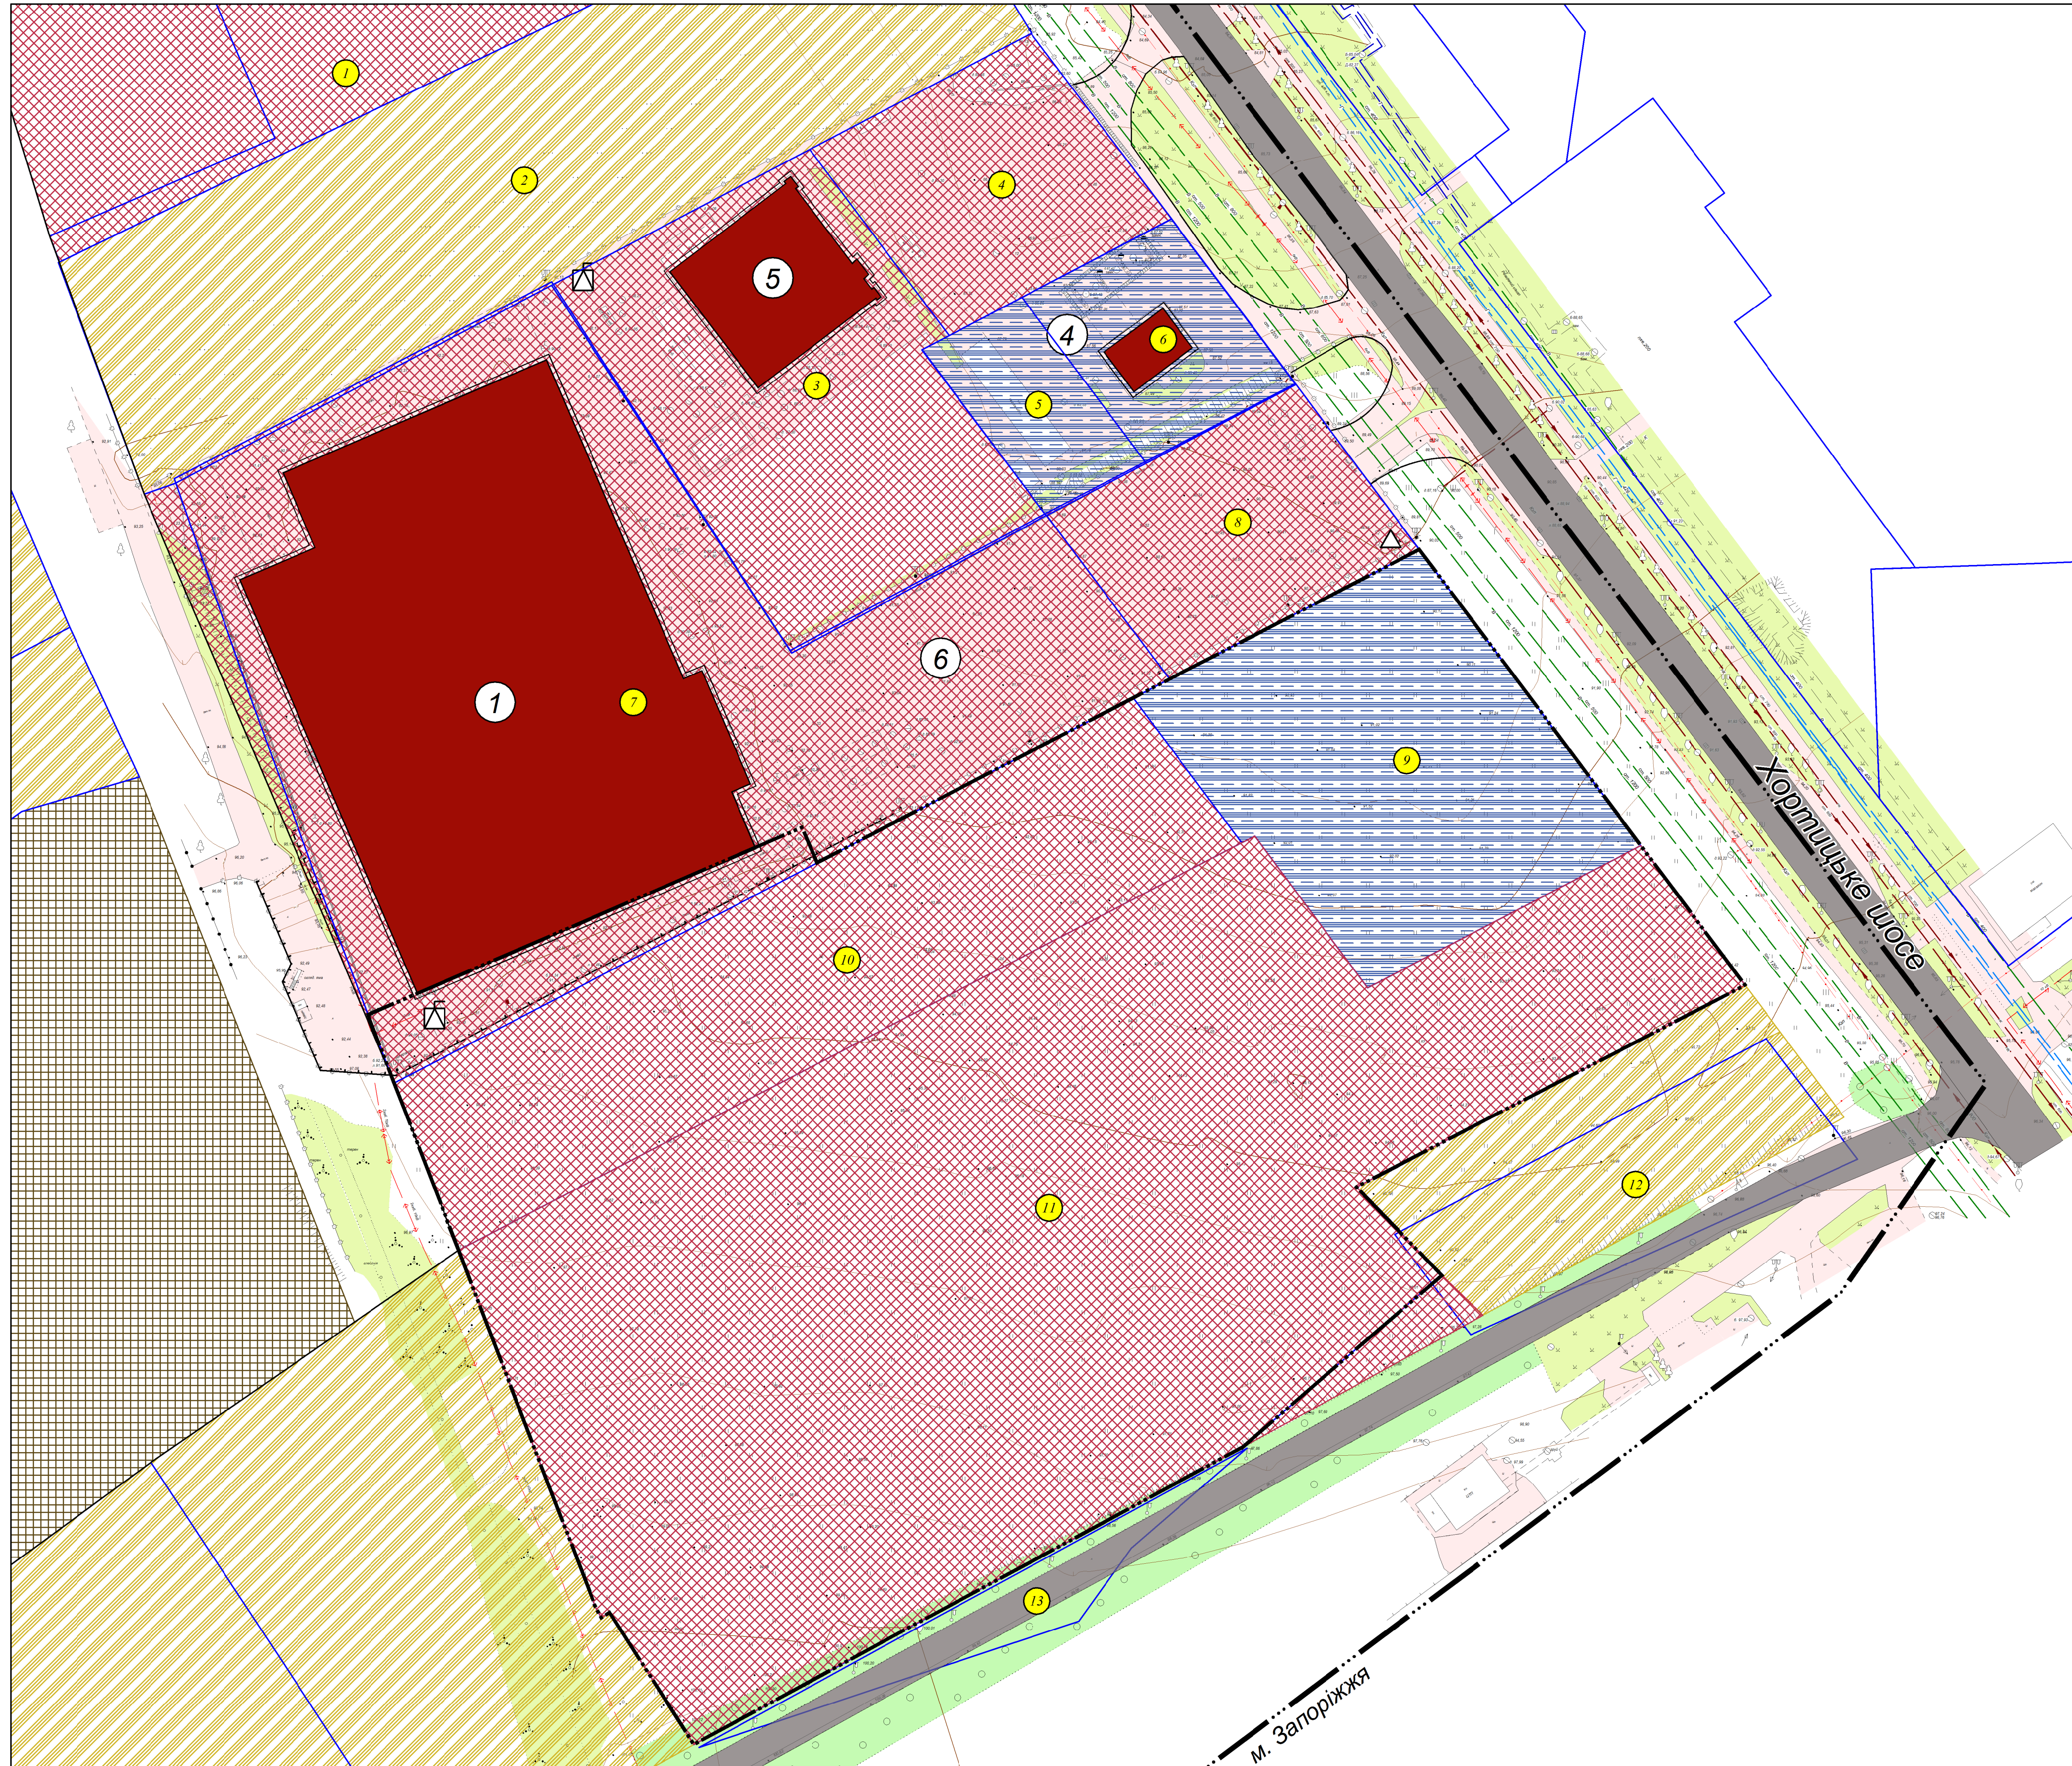

**Умовні позначення**

Існуючі	Проект	Найменування
---	---	Межа населеного пункту м. Запоріжжя
---	---	Межа території, що проектується
[Blue outline]		Об'єкти державного земельного кадастру
[Red fill]		Громадська будівля
[Red cross-hatch]		Територія громадської забудови
[Blue horizontal lines]		Територія транспортної інфраструктури
[Yellow diagonal lines]		Територія сільськогосподарського призначення
[Black grid]		Територія комунальних об'єктів
[Square with triangle]		Комплектна трансформаторна підстанція (КТП)
[Triangle]		Газорозподільний пункт (ГРП, ШРП)
[Circle with 7]	[Circle with 7]	Номер будівель та споруд
[Grey fill]		Вулиці та дороги
[Red double line]		Червоні лінії
[Yellow circle]		Номер ділянок землевідведення

**Експлікація будівель та споруд**

№ п/п	Найменування	Примітки
1	Гіпермаркет "Нова лінія"	Існ.
4	АЗС СЗЗ 50 м.	Існ.
5	Фітнес центр	Існ.
6	Автостоянка	Існ.

**Номера ділянок землевідведення згідно ДЗК**

№	Цільове призначення	Площа, га
1.	Для будівництва та обслуговування будівель торгівлі	1,2916
2.	Для ведення особистого селянського господарства	2,0000
3.	Для будівництва та обслуговування будівель торгівлі	1,1047
4.	Для будівництва та обслуговування будівель торгівлі	0,5 га
5.	Для розміщення та експлуатації будівель і споруд автомобільного транспорту та дорожнього господарства	0,2 га
6.	Для розміщення та експлуатації будівель і споруд автомобільного транспорту та дорожнього господарства	0,3 га
7.	Для будівництва та функціонування торговельного комплексу з реалізації товарів народного споживання	3,2941 га
8.	Для будівництва та функціонування стоянки автотранспорту	0,5 га
9.	Для розміщення та експлуатації будівель і споруд автомобільного транспорту та дорожнього господарства	1 га
10.	Для будівництва та обслуговування будівель торгівлі	1,3299 га
11.	Для будівництва та обслуговування будівель торгівлі	4,7301 га
12.	Для ведення особистого підсобного господарства, садівництва, городництва, сінокосяння і випасання худоби	0,5 га
13.	Для будівництва та функціонування промислового комплексу з виробництва товарів народного споживання	0,16 га

						04/2019					
						Детальний план території з метою будівництва та функціонування торговельного комплексу з реалізації товарів народного споживання розташований на території Долинської сільської ради Запорізького району Запорізької області, за межами населеного пункту					
Змін	Кільк.	Арк.	№ док.	Підп.	Дата	Замовник: Запорізька районна державна адміністрація, ТОВ "Епіцентр К"			Стадія	Аркуш	Аркушів
ГАП		Прудка				Опорний план.			ДПТ	2	7
Перевірив		Прудка				План існуючого використання території.			ФОП Прудка І.А.		
Розробив		Прудка				М 1:1000			Формат 900 x 610		