


Схема інженерних мереж, споруд
М 1:1000

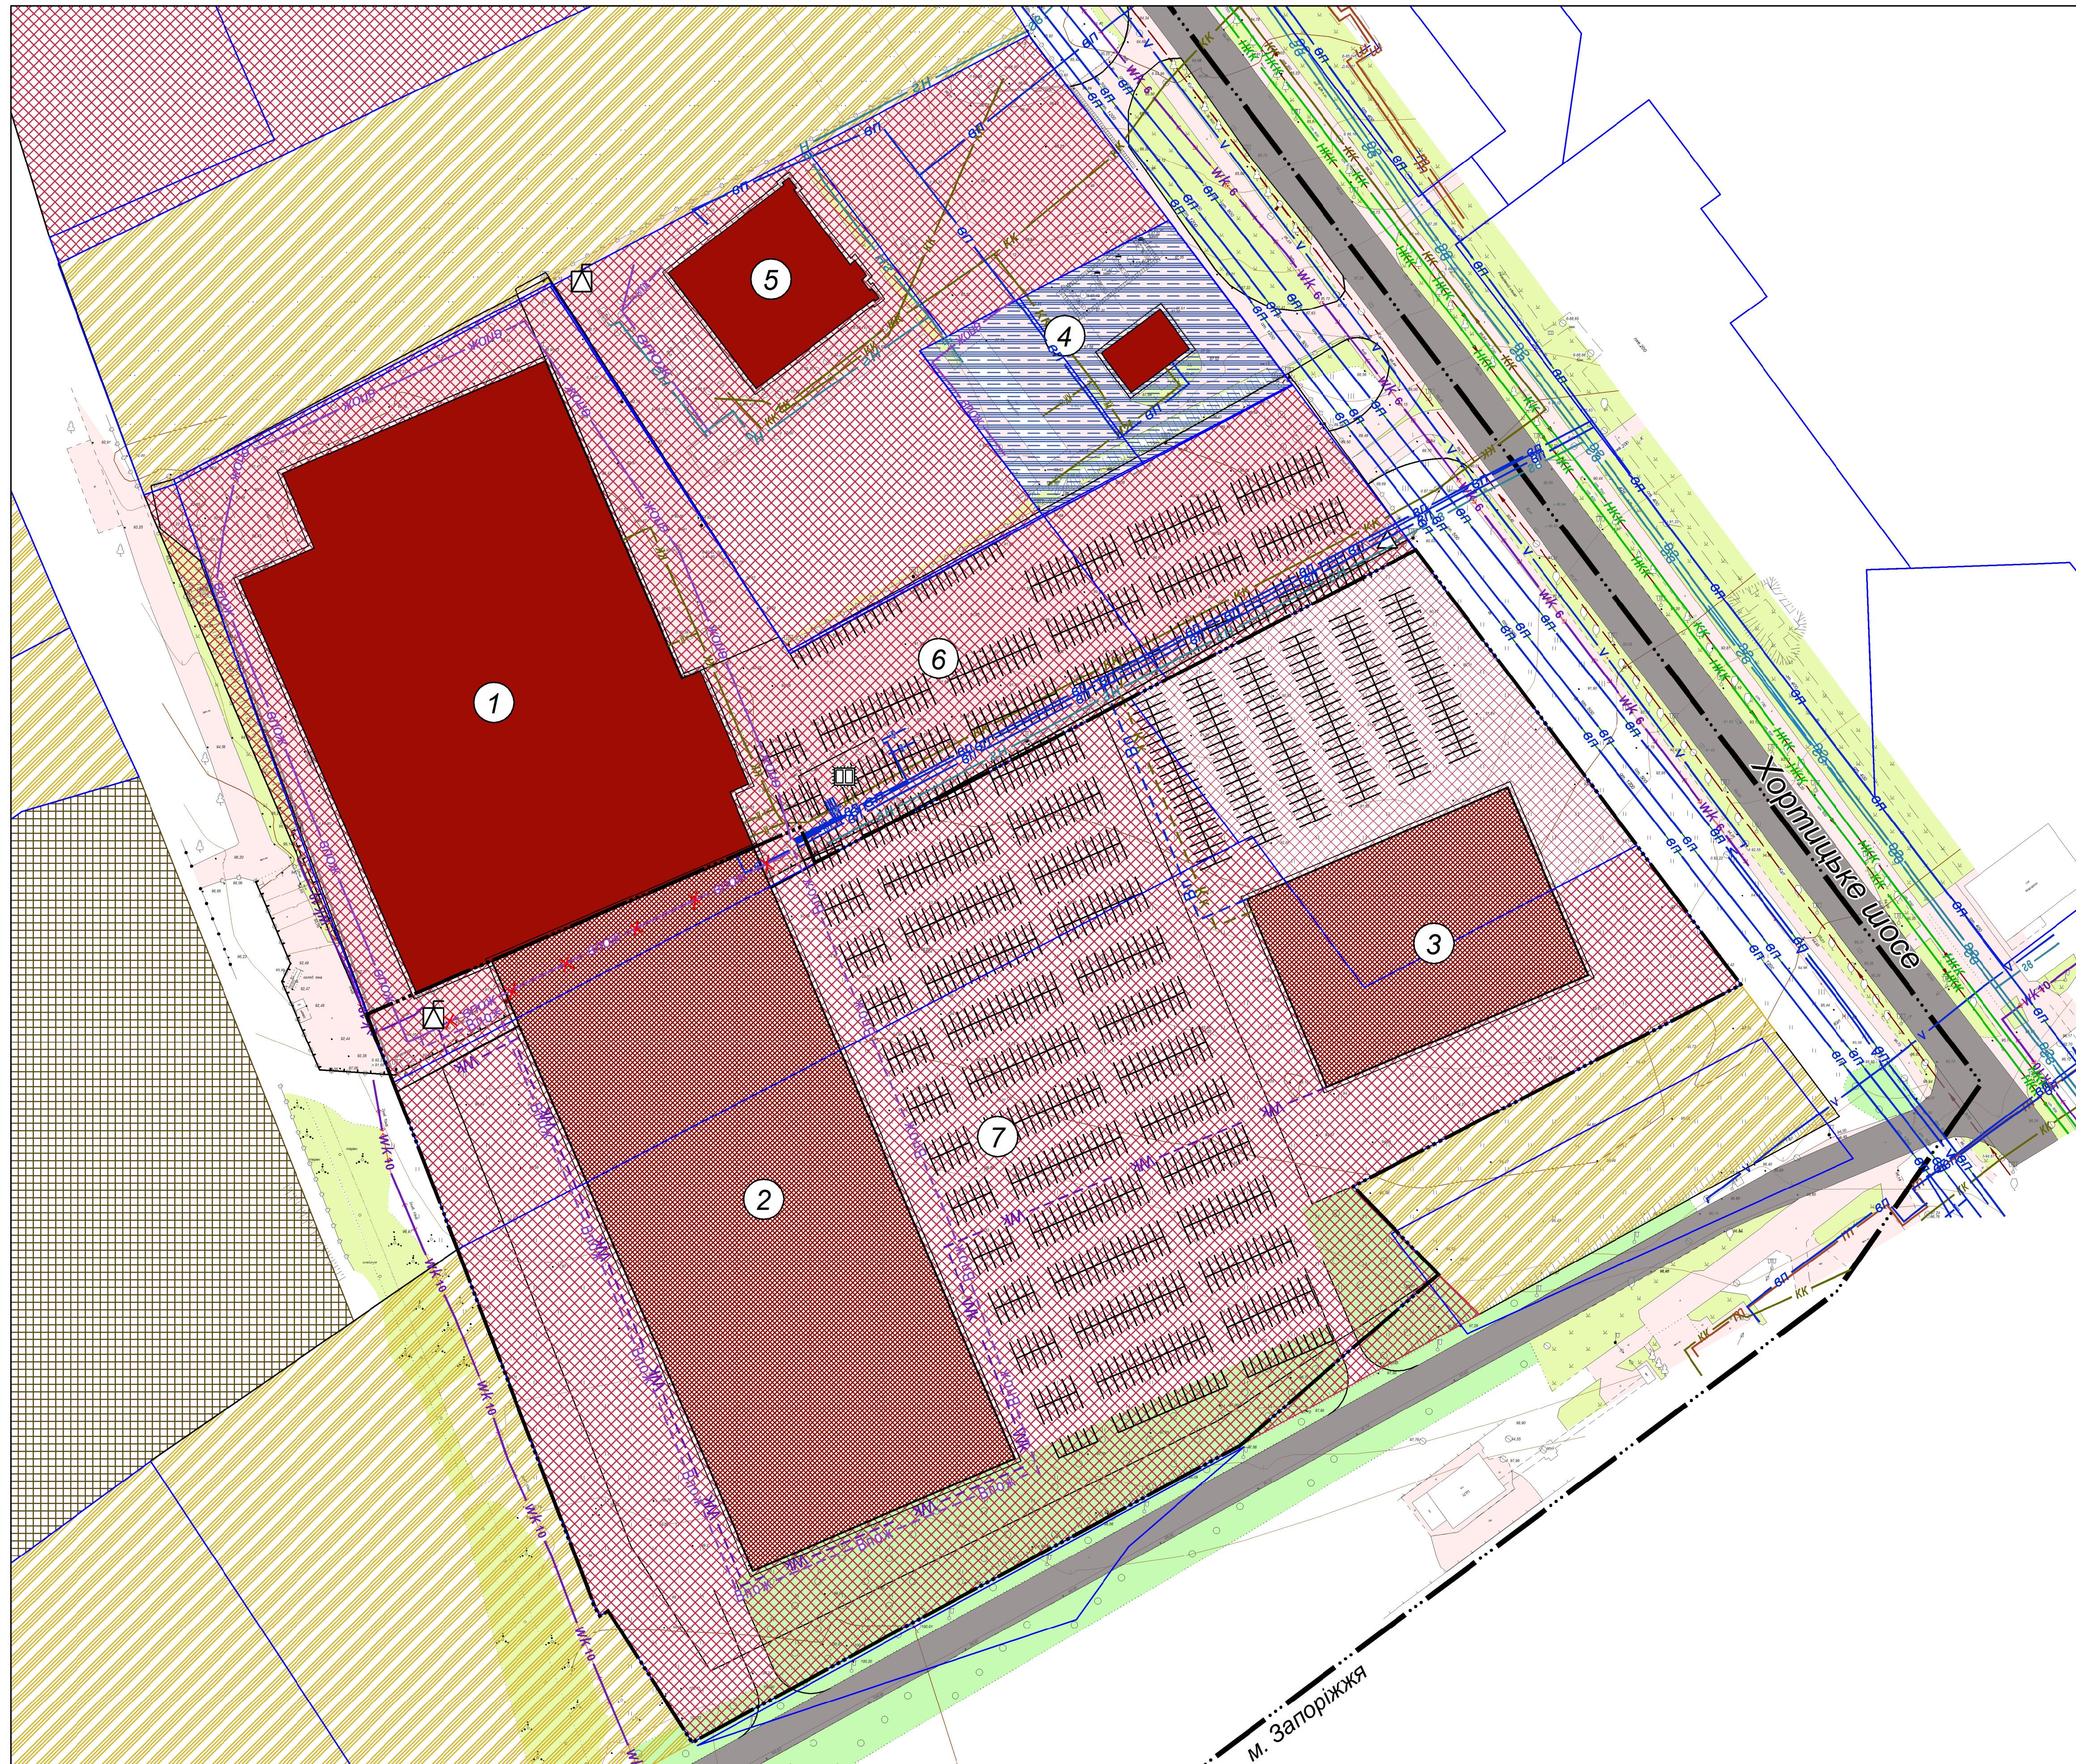

Умовні позначення

Існуючі	Проект	Найменування
---	---	Межа населеного пункту м. Запоріжжя
---	---	Межа території, що проектується
[Blue outline]		Об'єкти державного земельного кадастру
[Red solid]	[Red hatched]	Громадська будівля
[Red cross-hatched]	[Red cross-hatched]	Територія громадської забудови
[Blue hatched]		Територія транспортної інфраструктури
[Yellow hatched]		Територія сільськогосподарського призначення
[Green grid]		Територія комунальних об'єктів
[Square with cross]		Комплектна трансформаторна підстанція (КТП)
[Triangle]		Газорозподільний пункт (ГРП, ШРП)
[Circle with 7]	[Circle with 7]	Номер будівель та споруд
[Grey solid]		Вулиці та дороги
[Square with cross]		Пожежний резервуар
[Blue dashed line]	[Blue dashed line]	Мережа господарсько-питного водопроводу
[Purple dashed line]	[Purple dashed line]	Мережа протипожежного водопроводу
[Purple dashed line]	[Purple dashed line with X]	Мережа протипожежного водопроводу (підлягає винесенню)
[Green solid line]	[Green solid line]	Напірна каналізаційна мережа комунальної каналізації
[Green dashed line]	[Green dashed line]	Самопливна каналізаційна мережа комунальної каналізації
[Blue dashed line]	[Blue dashed line]	Газопровід високого тиску
[Blue dashed line]	[Blue dashed line]	Газопровід низького тиску
[Blue dashed line]	[Blue dashed line]	Телефонна каналізація
[Purple dashed line]	[Purple dashed line]	Кабельна лінія електропередач
[Orange dashed line]	[Orange dashed line]	Теплова мережа з водієм теплоносієм

Експлікація будівель та споруд

№ п/п	Найменування	Примітки
1	Гіпермаркет "Нова лінія"	існ.
2	Торгівельний комплекс з реалізації товарів народн. споживання	проект
3	Багатофункціональний торго. комплекс	проект
4	АЗС СЗЗ 50 м.	існ.
5	Фітнес центр	існ.
6	Автостоянка	існ.
7	Автостоянка	проект

						04/2019			
						Детальний план території з метою будівництва та функціонування торговельного комплексу з реалізації товарів народного споживання розташований на території Долинської сільської ради Запорізького району Запорізької області, за межами населеного пункту			
Змін	Кільк.	Арк.	№ док.	Підп.	Дата	Замовник: Запорізька районна державна адміністрація, ТОВ "Епіцентр К"	Стадія	Аркуш	Аркушів
ГАП		Пруда					ДПТ	7	7
Перевірів						Схема інженерних мереж, споруд М 1:1000	ФОП Пруда І.А.		
Розробив		Пруда							